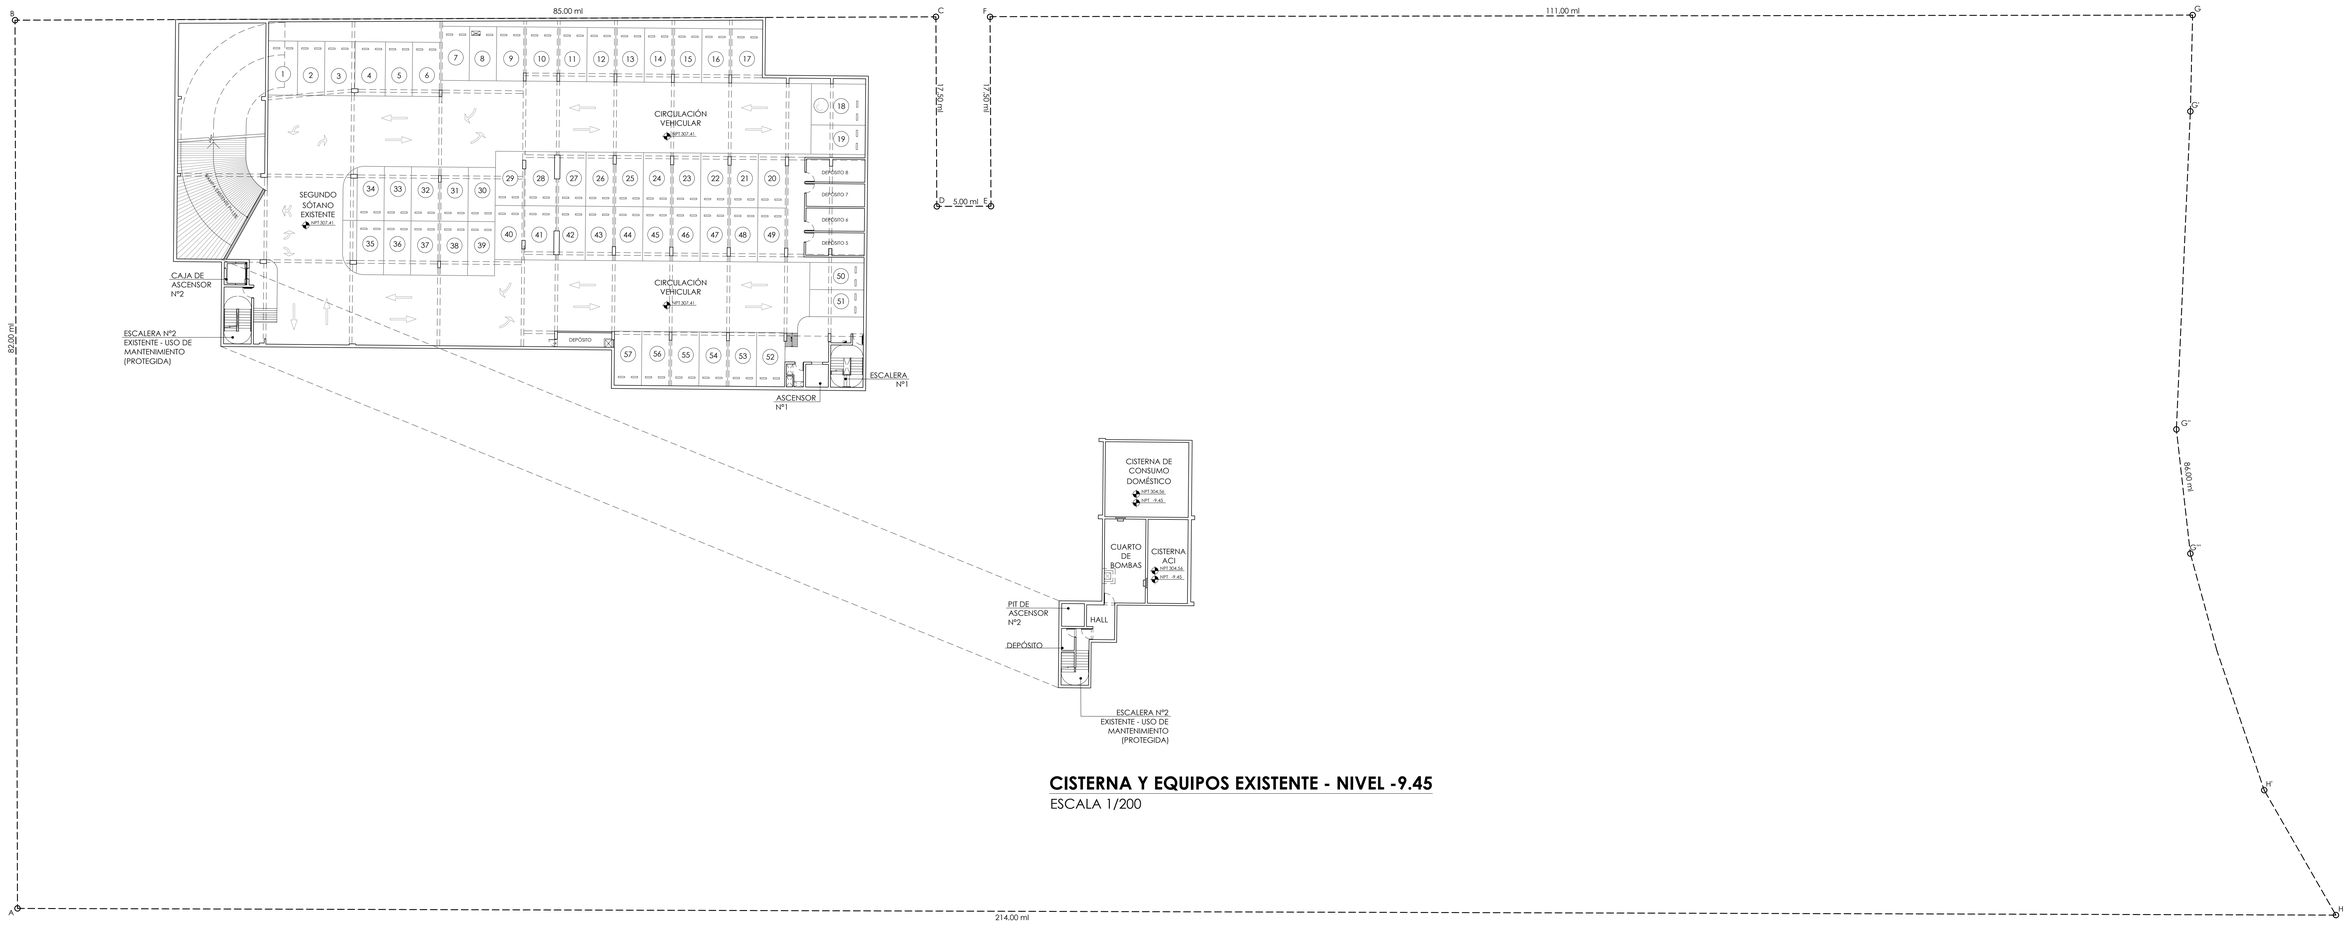


CISTERNA Y EQUIPOS EXISTENTE - NIVEL -9.45

ESCALA 1/200

SEGUNDO SÓTANO DE PLANTA GENERAL - EXISTENTE

ESCALA 1/200

QUIZ DESIGN

SERVICIO: ANTEPROYECTO DE ARQUITECTURA

ESPECIALIDAD: ARQUITECTURA

CLIENTE: COUNTRY CLUB LA PLANICIE

FIRMA Y SELLO:

PROYECTO:
AMPLIACIÓN DE ESTACIONAMIENTOS Y REMODELACIÓN DE BAR HOYO 19, COMEDOR, TERRAZA, SALÓN PRINCIPAL Y COCINA


DATOS DE PROYECTO:
Distrito: LA MOLINA
Departamento: LIMA
País: PERÚ

Plano:
SEGUNDO SÓTANO DE PLANTA GENERAL Y CISTERNA Y EQUIPOS - EXISTENTE

Desarrollo: QUIZ
Fecha: JULIO - 2026

Escala de Dibujo: 1/200

Lámina: A-01

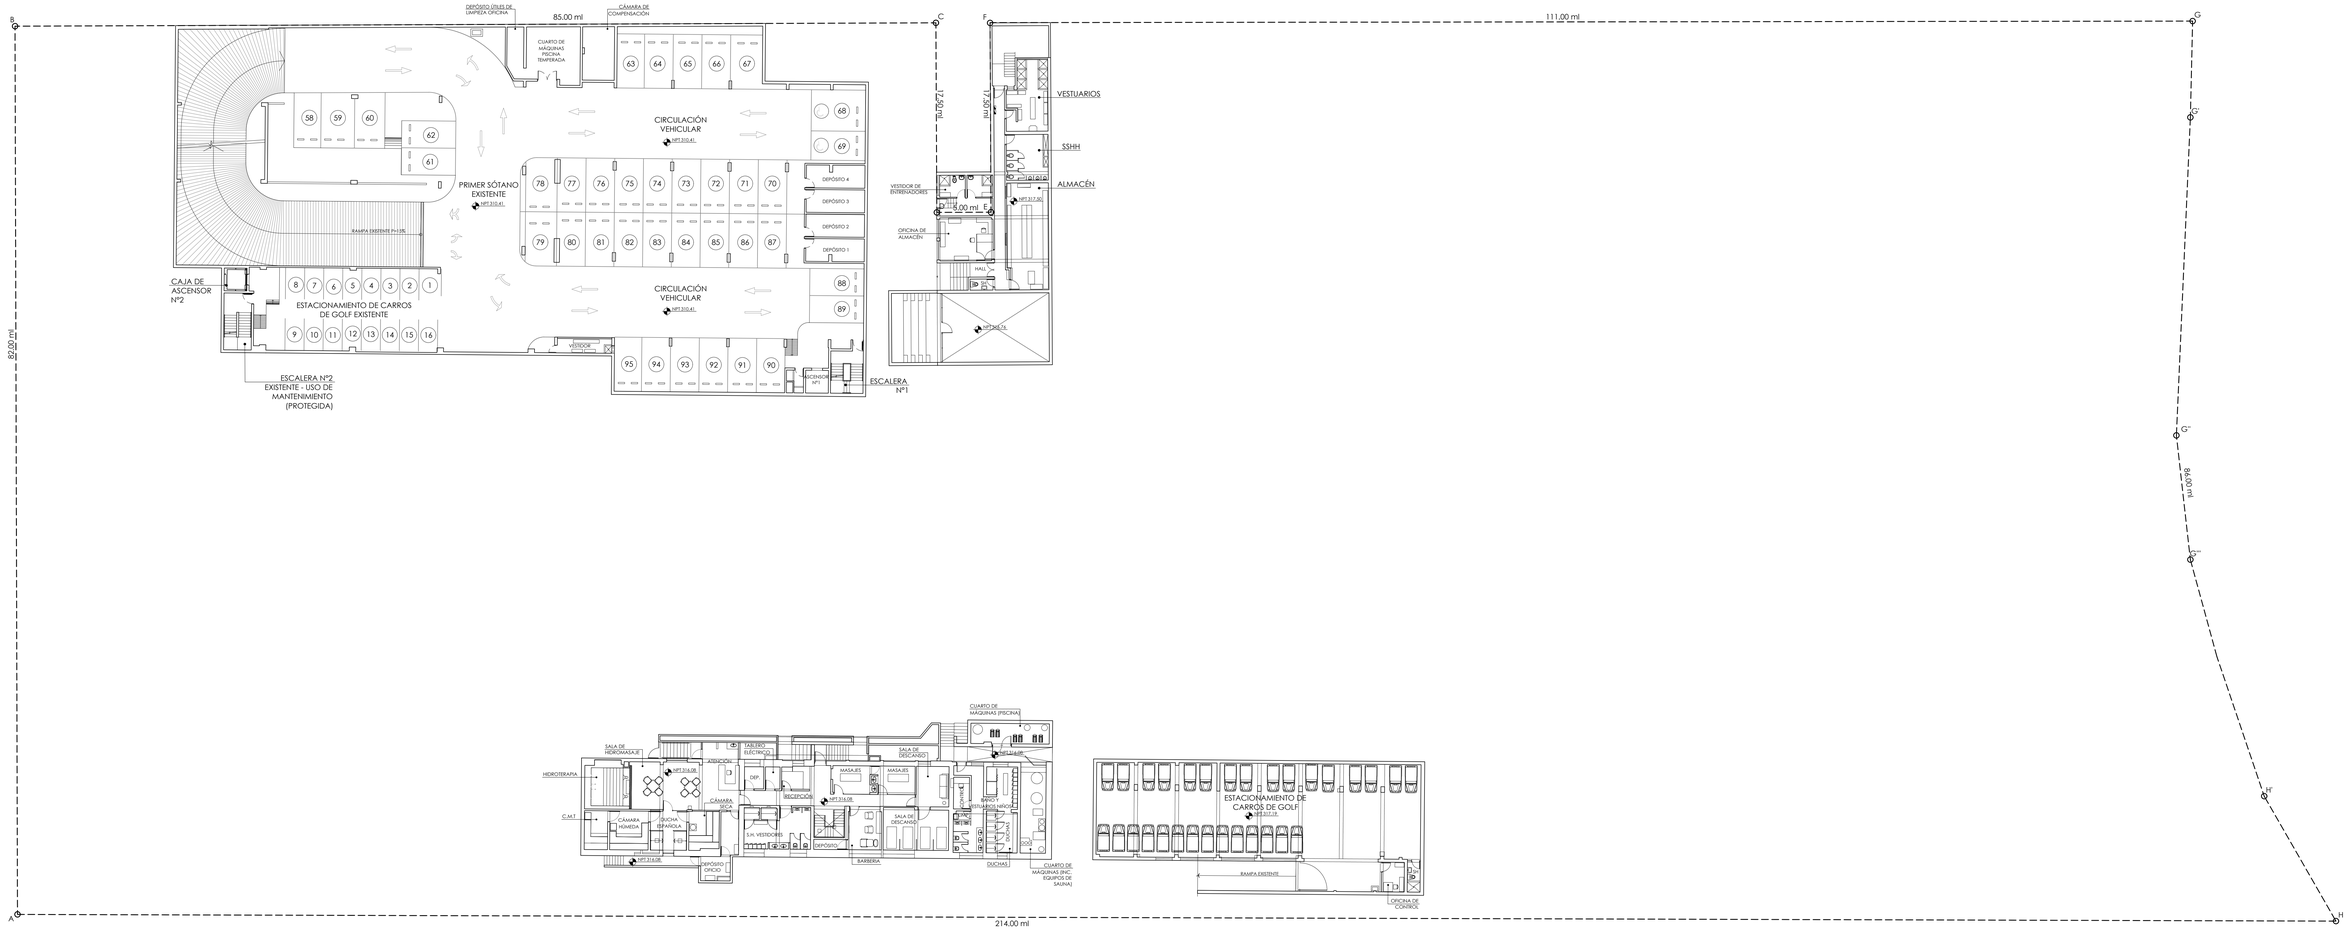

PRIMER SÓTANO DE PLANTA GENERAL - EXISTENTE

ESCALA 1/200

QUIZ DESIGN

SERVICIO: **ANTEPROYECTO DE ARQUITECTURA**

ESPECIALIDAD: **ARQUITECTURA**

CLIENTE: **COUNTRY CLUB LA PLANICIE**

FIRMA Y SELLO:

PROYECTO:
AMPLIACIÓN DE ESTACIONAMIENTOS Y REMODELACIÓN DE BAR HOYO 19, COMEDOR, TERRAZA, SALÓN PRINCIPAL Y COCINA

DATOS DE PROYECTO:
Distrito: LA MOLINA
Departamento: LIMA
País: PERÚ

Plano:
PRIMER SÓTANO DE PLANTA GENERAL - EXISTENTE

Desarrollo: QUIZ
Fecha: JULIO - 2026

Escala de Dibujo: **1/200**

Lámina:
A-02



PRIMER NIVEL DE PLANTA GENERAL - EXISTENTE

ESCALA 1/200

QUIZ DESIGN

SERVICIO: ANTEPROYECTO DE ARQUITECTURA

ESPECIALIDAD: ARQUITECTURA

CLIENTE: COUNTRY CLUB LA PLANICIE

FIRMA Y SELLO:

PROYECTO: AMPLIACIÓN DE ESTACIONAMIENTOS Y REMODELACIÓN DE BAR HOYO 19, COMEDOR, TERRAZA, SALÓN PRINCIPAL Y COCINA

DATOS DE PROYECTO:
Distrito: LA MOLINA
Departamento: LIMA
País: PERÚ

Plano: PRIMER NIVEL DE PLANTA GENERAL - EXISTENTE

Desarrollo: QUIZ
Fecha: JULIO - 2026

Escala de Dibujo: 1/200

Lámina: A-03

SEGUNDO NIVEL DE PLANTA GENERAL - EXISTENTE

ESCALA 1/200

QUIZ DESIGN

SERVICIO: **ANTEPROYECTO DE ARQUITECTURA**

ESPECIALIDAD: **ARQUITECTURA**

CLIENTE: **COUNTRY CLUB LA PLANICIE**

FIRMA Y SELLO:

PROYECTO:
AMPLIACIÓN DE ESTACIONAMIENTOS Y REMODELACIÓN DE BAR HOYO 19, COMEDOR, TERRAZA, SALÓN PRINCIPAL Y COCINA


DATOS DE PROYECTO:
Distrito: LA MOLINA
Departamento: LIMA
País: PERÚ

Plano:
SEGUNDO NIVEL DE PLANTA GENERAL - EXISTENTE

Desarrollo: QUIZ
Fecha: JULIO - 2026

Escala de Dibujo: **1/200**

Lámina:
A-04

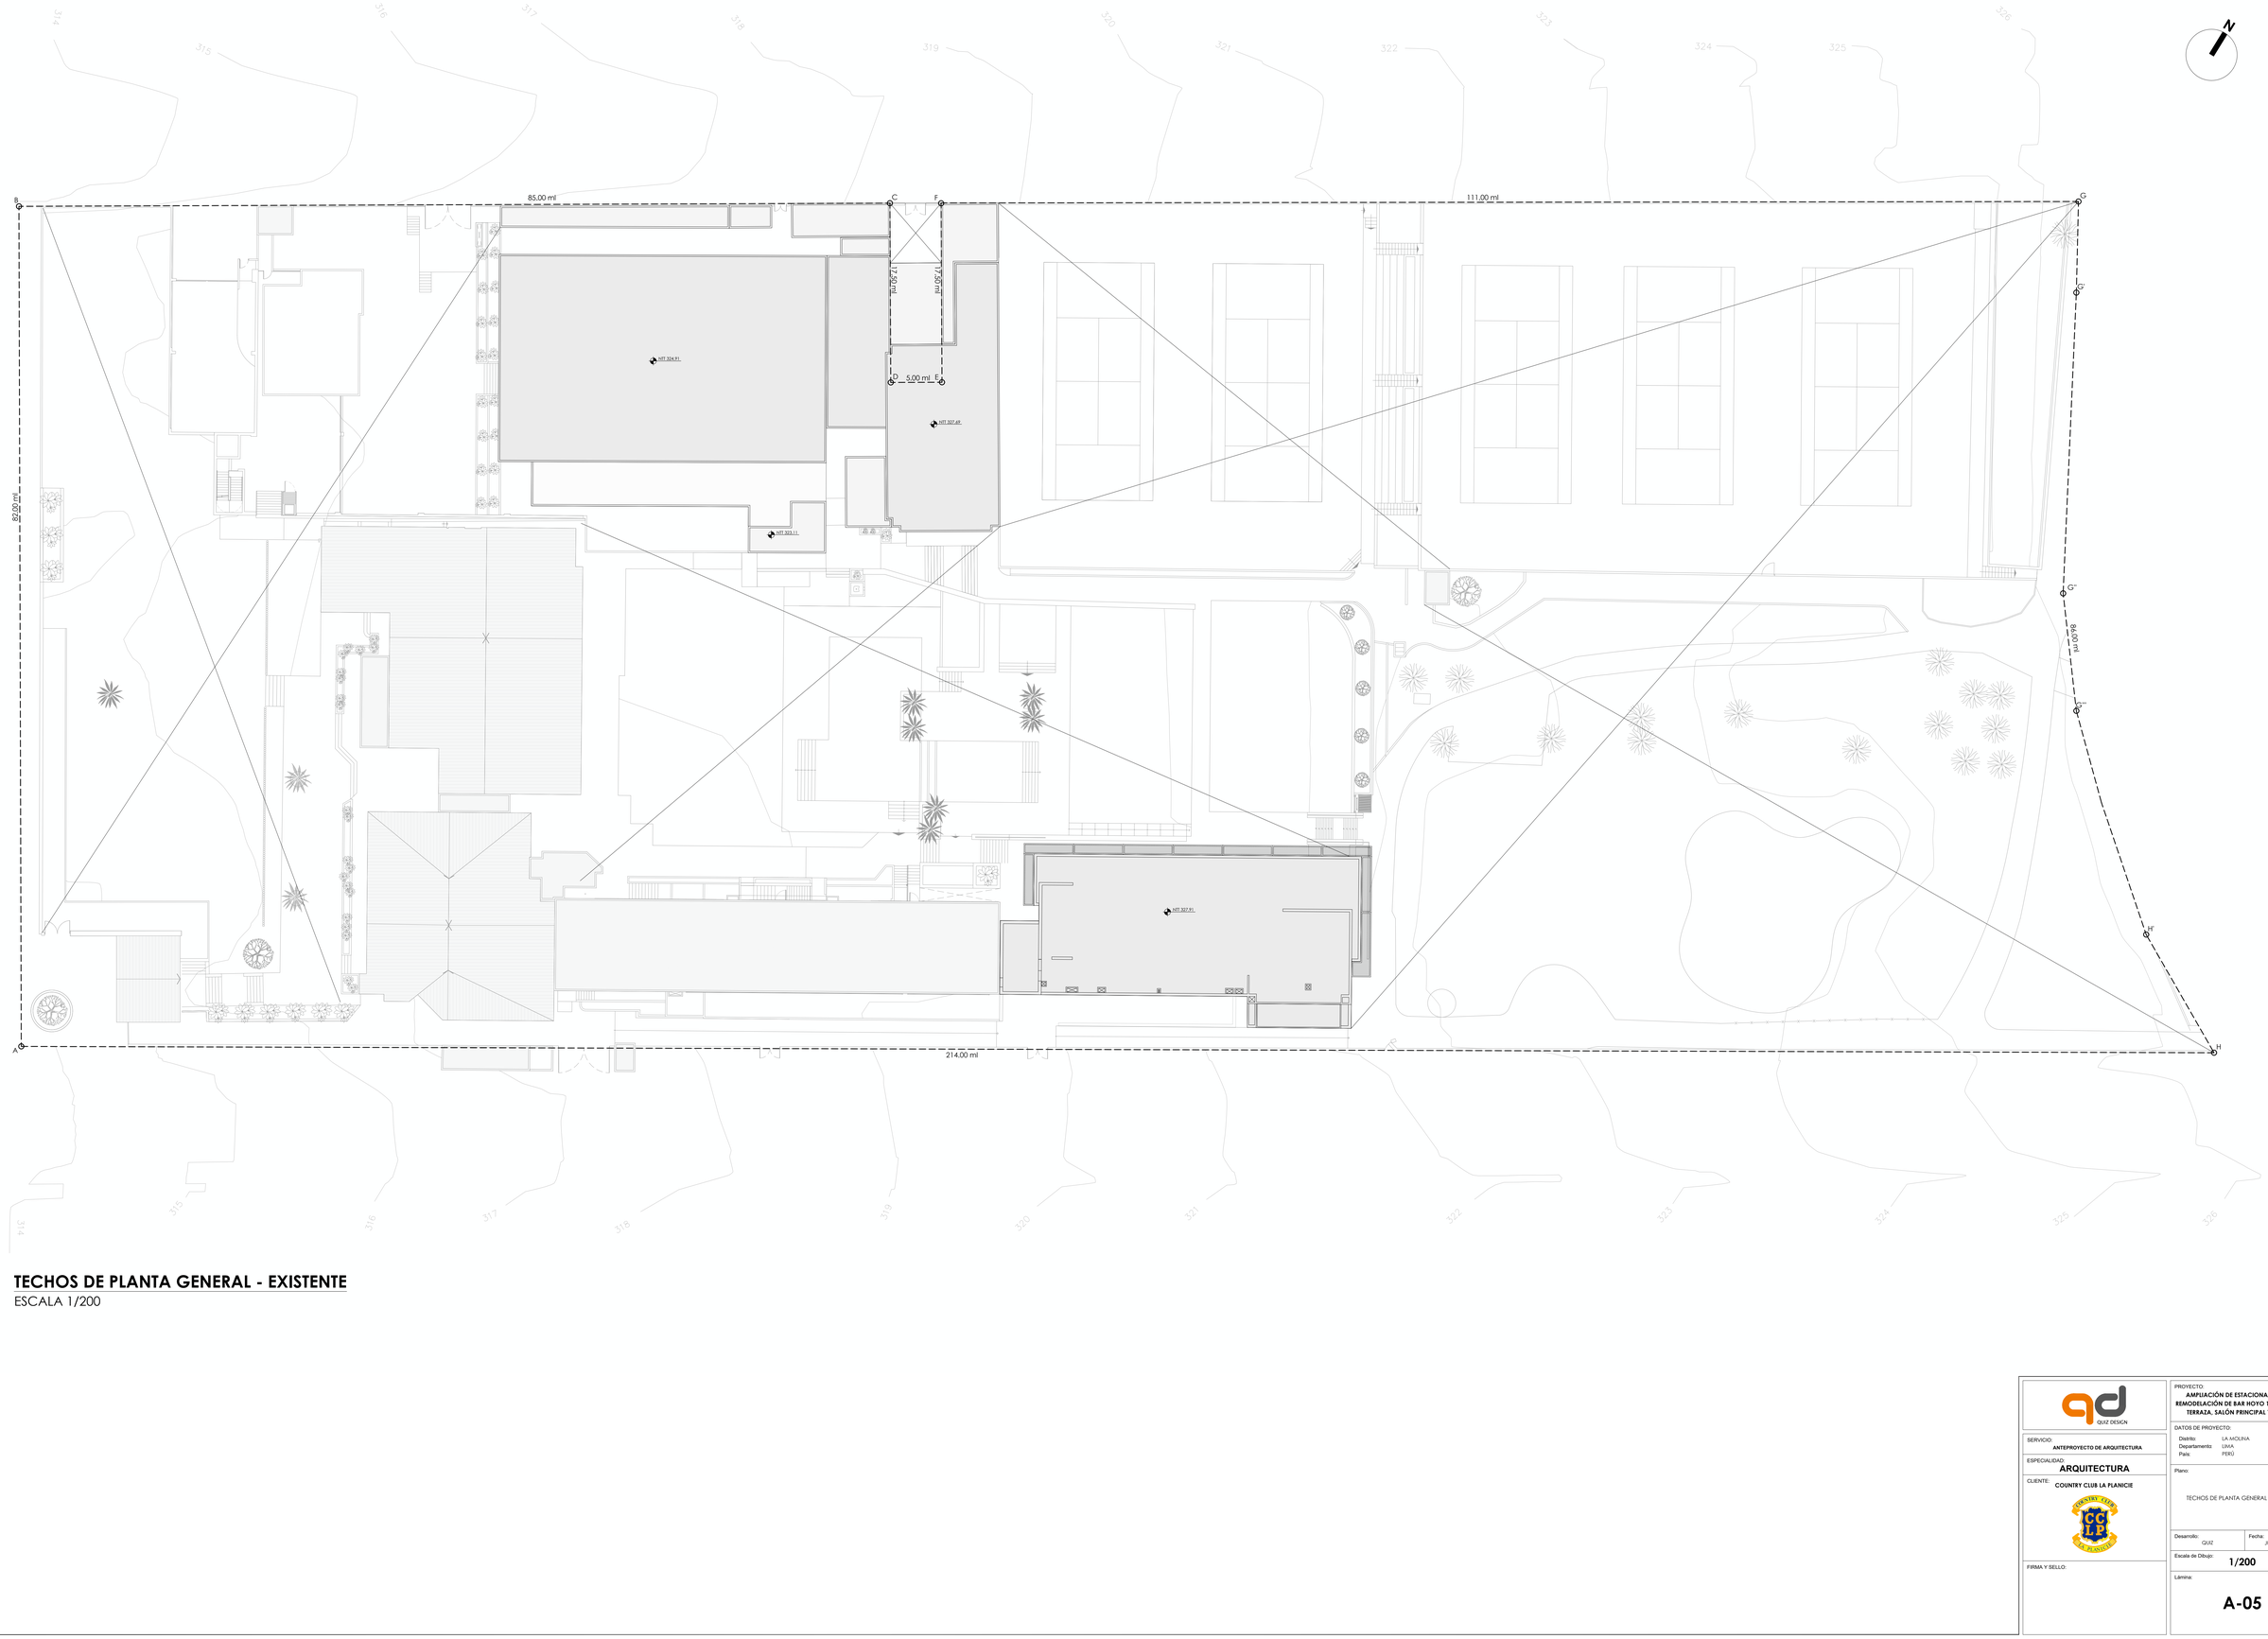

TECHOS DE PLANTA GENERAL - EXISTENTE

ESCALA 1/200

QUIZ DESIGN

SERVICIO: ANTEPROYECTO DE ARQUITECTURA

ESPECIALIDAD: ARQUITECTURA

CLIENTE: COUNTRY CLUB LA PLANICIE

FIRMA Y SELLO:

PROYECTO: AMPLIACIÓN DE ESTACIONAMIENTOS Y REMODELACIÓN DE BAR HOYO 19, COMEDOR, TERRAZA, SALÓN PRINCIPAL Y COCINA

DATOS DE PROYECTO:

Distrito:	LA MOLINA
Departamento:	LIMA
País:	PERÚ


Plano: TECHOS DE PLANTA GENERAL - EXISTENTE

Desarrollo: QUIZ

Fecha: JULIO - 2026

Escala de Dibujo: 1/200

Lámina: A-05

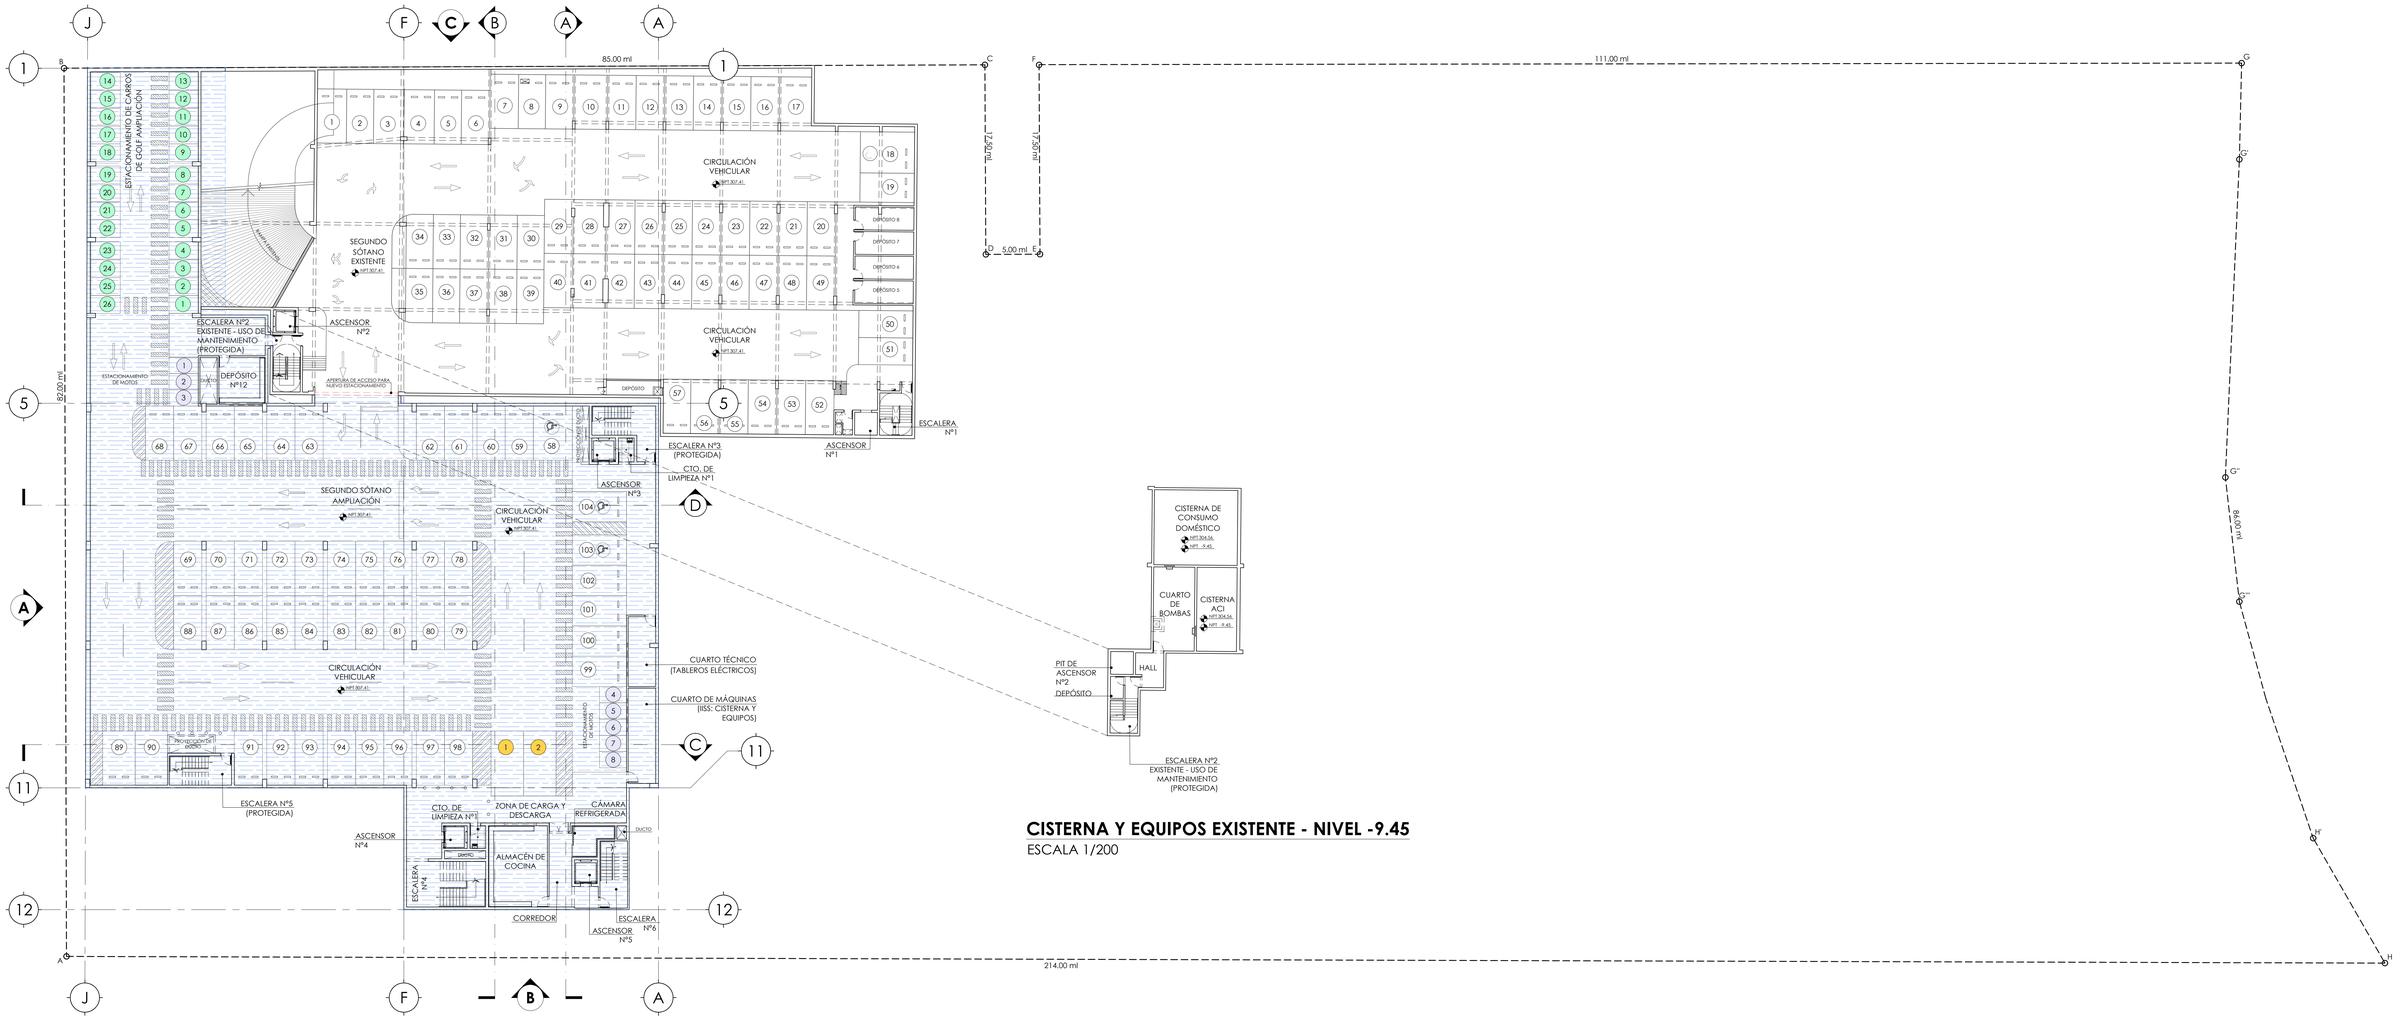

CISTERNA Y EQUIPOS EXISTENTE - NIVEL -9.45

ESCALA 1/200

SEGUNDO SÓTANO DE PLANTA GENERAL - INTERVENCIÓN

ESCALA 1/200

LEYENDA	
	DEMOLICIÓN
	REMODELACIÓN
	AMPLIACIÓN
Nº	Nº ESTACIONAMIENTO - AUTOS
Nº	Nº ESTACIONAMIENTO - MOTOS
Nº	Nº ESTACIONAMIENTO - CARROS DE GOLF
Nº	Nº ESTACIONAMIENTO - ZONA DE CARGA Y DESCARGA

CUADRO DE ÁREAS GENERALES DE INTERVENCIÓN						
ITEM	DESCRIPCIÓN	EXISTENTE (C/DCLARATORIA)	DEMOLICIÓN	AMPLIACIÓN	REMODELACIÓN	SUBTOTAL
1	CISTERNA	152.73	--	--	--	152.73
2	SEGUNDO SÓTANO	1,925.28	--	2,543	--	4,468.28

CONSIDERACIONES COMPLEMENTARIAS DEL PROYECTO:

- LOS AMBIENTES CONTARÁN CON UN GRADO DE AISLAMIENTO TÉRMICO Y ACÚSTICO DEL EXTERIOR COMO INDICA LA NORMA A.010 ART. 41 Y 42 DEL RNE.
- LOS ASCENSORES CUMPLIRÁN CON LOS REQUISITOS DE ACCESIBILIDAD UNIVERSAL DE ACUERDO A LA NORMA A.120 ART 8 DEL RNE.
- LA VENTILACIÓN DE LAS ZONAS DE ESTACIONAMIENTO DE VEHÍCULOS, ALMACENES (DEPÓSITOS), OFICINAS Y BAÑOS SERÁ DE MANERA MECÁNICA, SEGÚN NORMA A.010 ART. 55 DEL RNE.
- LAS MAMPARAS CONTARÁN CON INDICADORES VISUALES DE CONTRASTE SEGÚN NORMA A.120, ART. 4.F DEL RNE.
- LOS SERVICIOS HIGIÉNICOS ACCESIBLES ESTARÁN DEBIDAMENTE SEÑALIZADOS EN EL INGRESO COMÚN Y UTILIZARÁN SEÑALIZACIÓN PODOTÁCTIL SEGÚN NORMA A.120 ART. 19.B DEL RNE.
- LAS SEÑALES DE ACCESO Y AVISOS CONTENDRÁN INFORMACIÓN DEL NÚMERO DE PISO, NOMBRES DE AMBIENTES, LOS MISMOS QUE ESTARÁN EN ESCRITURA BRAILLE U OTRO FORMATO ALTERNATIVO DE COMUNICACIÓN DE ACUERDO A NORMA A.120 ART. 29.A DEL RNE.
- AL INICIO Y AL FINAL DE LAS RAMPAS Y ESCALERAS SE COLOCARÁ SEÑALIZACIÓN PODOTÁCTIL DE TIPO ALERTA QUE ADVIERTAN DEL CAMBIO DE NIVEL SEGÚN NORMA A.120 ART. 6.H DEL RNE.
- LAS RUTAS DE EVACUACIÓN CONTARÁN CON LA SEÑALÉTICA CORRESPONDIENTE.
- LA SEÑALÉTICA NECESARIA SERÁ INSTALADA EN LOS AMBIENTES Y ZONAS CORRESPONDIENTES.
- TODOS LOS AMBIENTES Y ZONAS CORRESPONDIENTES CONTARÁN CON LOS EQUIPOS DE SEGURIDAD NECESARIOS (ROCIADORES, ETC) SEGÚN NORMA A.130 ART. 218 DEL RNE.

ESTACIONAMIENTOS VEHICULARES

DESCRIPCIÓN / UBICACIÓN	ESTACIONAMIENTOS EXISTENTES	ESTACIONAMIENTOS PROPUESTOS	TOTAL
PRIMER SÓTANO	38	50	88
SEGUNDO SÓTANO	57	49 (2UND EN ZONA DE CARGA Y DESCARGA)	106
TOTAL	95	99	**194**

ESTACIONAMIENTOS DE CARRITOS DE GOLF

DESCRIPCIÓN / UBICACIÓN	ESTACIONAMIENTOS EXISTENTES	ESTACIONAMIENTOS PROPUESTOS	TOTAL
PRIMER SÓTANO	16	26	42
SEGUNDO SÓTANO	0	26	26
TOTAL	16	52	**68**

ESTACIONAMIENTOS DE MOTOCICLETAS

DESCRIPCIÓN / UBICACIÓN	ESTACIONAMIENTOS EXISTENTES	ESTACIONAMIENTOS PROPUESTOS	TOTAL
PRIMER SÓTANO	0	3	3
SEGUNDO SÓTANO	0	8	8
TOTAL	0	11	**11**

QUIZ DESIGN

SERVICIO: ANTEPROYECTO DE ARQUITECTURA

ESPECIALIDAD: ARQUITECTURA

CLIENTE: COUNTRY CLUB LA PLANICIE

FIRMA Y SELLO:

PROYECTO: AMPLIACIÓN DE ESTACIONAMIENTOS Y REMODELACIÓN DE BAR HOYO 19, COMEDOR, TERRAZA, SALÓN PRINCIPAL Y COCINA


DATOS DE PROYECTO:
Distrito: LA MOLINA
Departamento: LIMA
País: PERÚ

Plano: SEGUNDO SÓTANO DE PLANTA GENERAL Y CISTERNA Y EQUIPOS - INTERVENCIÓN

Desarrollo: QUIZ
Fecha: JULIO - 2026

Escala de Dibujo: 1/200

Lámina: A-06

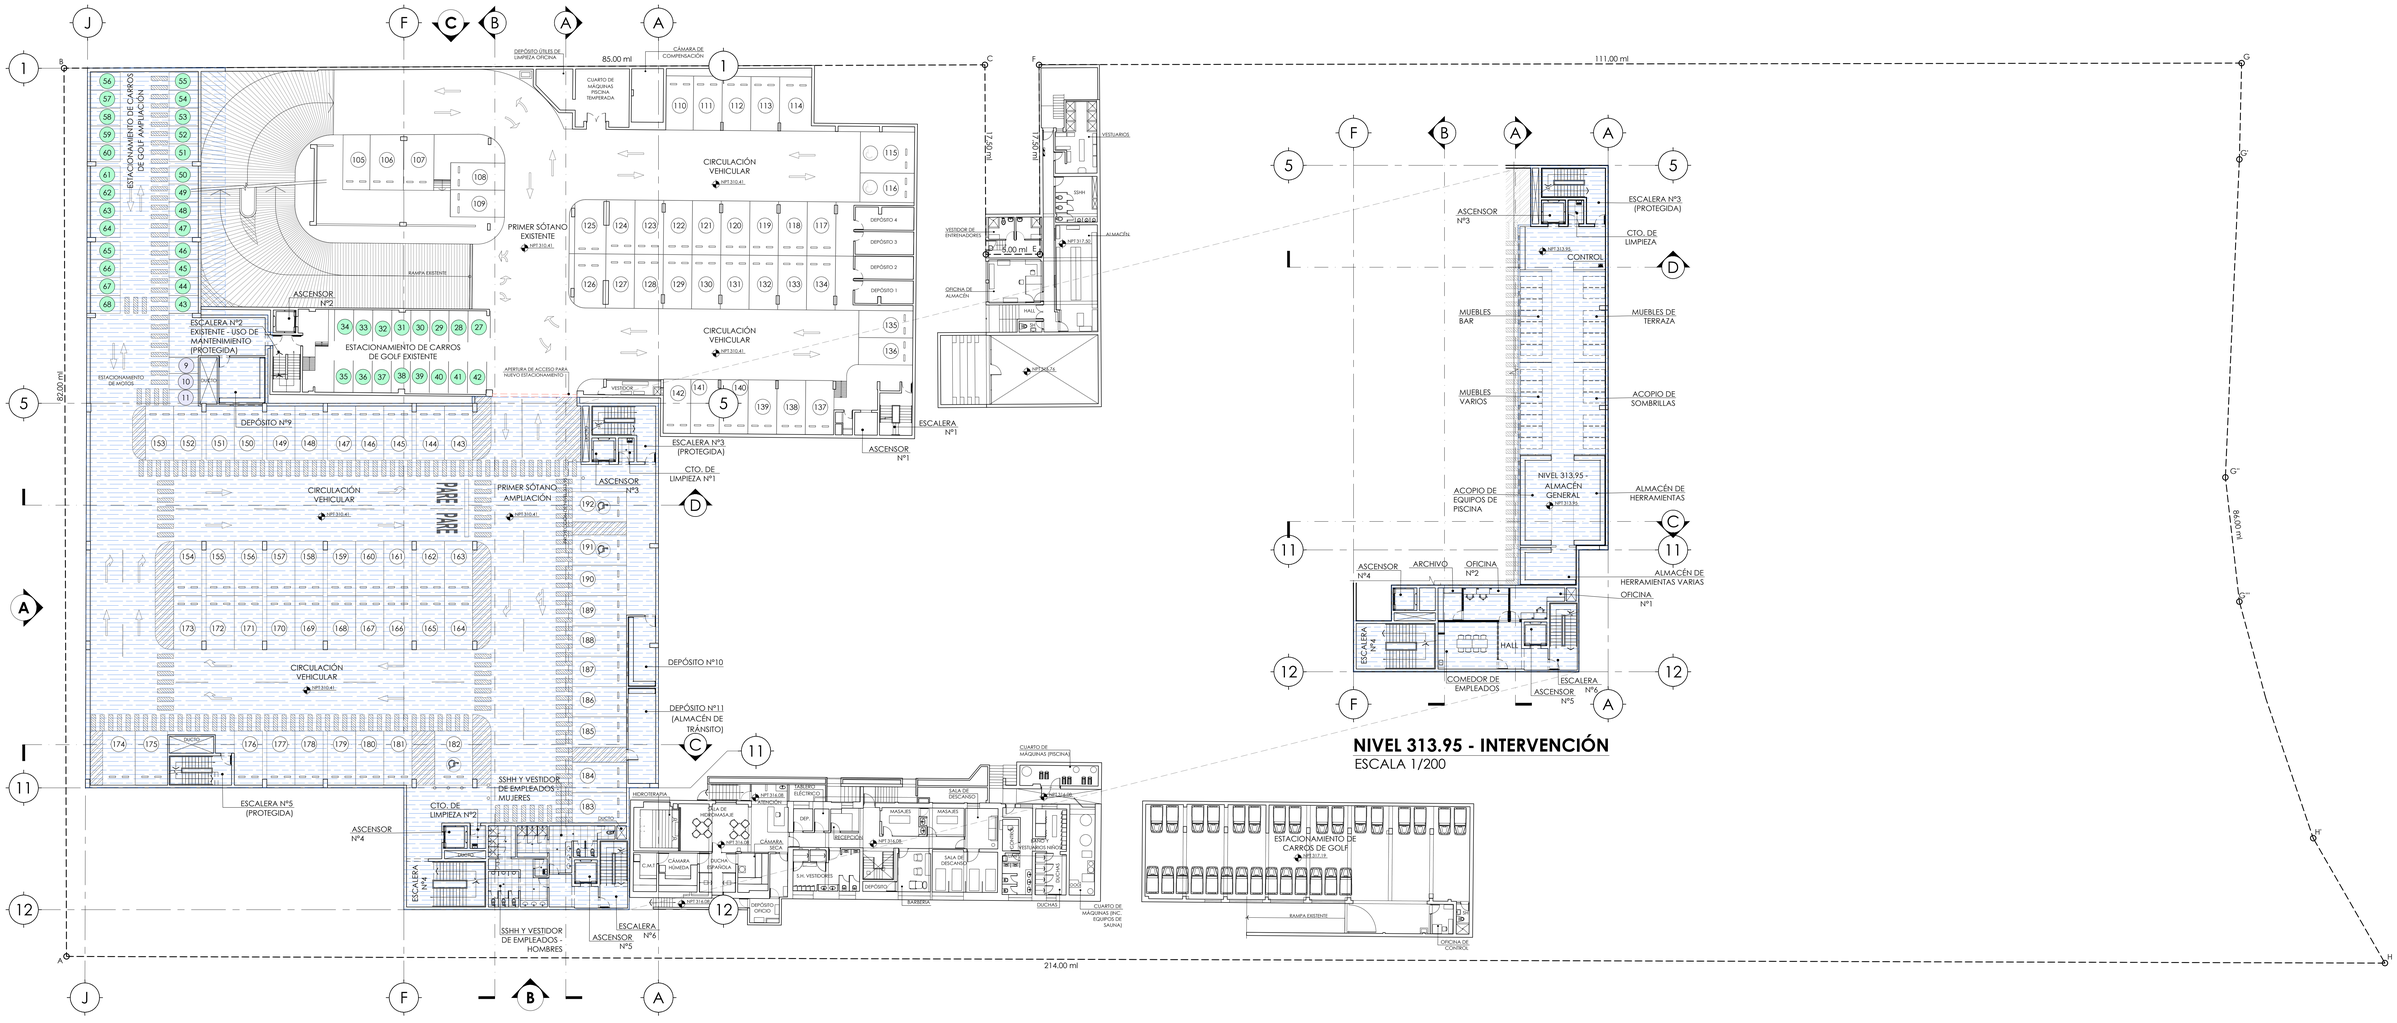

NIVEL 313.95 - INTERVENCIÓN
ESCALA 1/200

PRIMER SÓTANO DE PLANTA GENERAL - INTERVENCIÓN
ESCALA 1/200

LEYENDA	
	DEMOLICIÓN
	REMODELACIÓN
	AMPLIACIÓN
Nº	Nº ESTACIONAMIENTO - AUTOS
Nº	Nº ESTACIONAMIENTO - MOTOS
Nº	Nº ESTACIONAMIENTO - CARROS DE GOLF
Nº	Nº ESTACIONAMIENTO - ZONA DE CARGA Y DESCARGA

CUADRO DE ÁREAS GENERALES DE INTERVENCIÓN						
ITEM	DESCRIPCIÓN	EXISTENTE (C/DCLARATORIA)	DEMOLICIÓN	AMPLIACIÓN	REMODELACIÓN	SUBTOTAL
1	PRIMER SÓTANO	2,865.90	--	2,543	--	5,408.90
2	NIVEL 313.95	--	--	462	--	462.00

CONSIDERACIONES COMPLEMENTARIAS DEL PROYECTO:

- LOS AMBIENTES CONTARÁN CON UN GRADO DE AISLAMIENTO TÉRMICO Y ACÚSTICO DEL EXTERIOR COMO INDICA LA NORMA A.010 ART. 41 Y 42 DEL RNE.
- LOS ASCENSORES CUMPLIRÁN CON LOS REQUISITOS DE ACCESIBILIDAD UNIVERSAL DE ACUERDO A LA NORMA A.120 ART 8 DEL RNE.
- LA VENTILACIÓN DE LAS ZONAS DE ESTACIONAMIENTO DE VEHÍCULOS, ALMACENES (DEPÓSITOS), OFICINAS Y BAÑOS SERÁ DE MANERA MECÁNICA. SEGÚN NORMA A.010 ART. 55 DEL RNE.
- LAS MAMPARAS CONTARÁN CON INDICADORES VISUALES DE CONTRASTE SEGÚN NORMA A.120, ART. 4.F DEL RNE.
- LOS SERVICIOS HIGIÉNICOS ACCESIBLES ESTARÁN DEBIDAMENTE SEÑALIZADOS EN EL INGRESO COMÚN Y UTILIZARÁN SEÑALIZACIÓN PODOTÁCTIL SEGÚN NORMA A.120 ART. 19.B DEL RNE.
- LAS SEÑALES DE ACCESO Y AVISOS CONTENDRÁN INFORMACIÓN DEL NÚMERO DE PISO, NOMBRES DE AMBIENTES, LOS MISMOS QUE ESTARÁN EN ESCRITURA BRAILLE U OTRO FORMATO ALTERNATIVO DE COMUNICACIÓN DE ACUERDO A NORMA A.120 ART. 29.A DEL RNE.
- AL INICIO Y AL FINAL DE LAS RAMPAS Y ESCALERAS SE COLOCARÁ SEÑALIZACIÓN PODOTÁCTIL DE TIPO ALERTA QUE ADVIERTAN DEL CAMBIO DE NIVEL SEGÚN NORMA A.120 ART. 6.H DEL RNE.
- LAS RUTAS DE EVACUACIÓN CONTARÁN CON LA SEÑALÉTICA CORRESPONDIENTE.
- LA SEÑALÉTICA NECESARIA SERÁ INSTALADA EN LOS AMBIENTES Y ZONAS CORRESPONDIENTES.
- TODOS LOS AMBIENTES Y ZONAS CORRESPONDIENTES CONTARÁN CON LOS EQUIPOS DE SEGURIDAD NECESARIOS (ROCIADORES, ETC) SEGÚN NORMA A.130 ART. 218 DEL RNE.

ESTACIONAMIENTOS VEHICULARES

DESCRIPCIÓN / UBICACIÓN	ESTACIONAMIENTOS EXISTENTES	ESTACIONAMIENTOS PROPUESTOS	TOTAL
PRIMER SÓTANO	38	50	88
SEGUNDO SÓTANO	57	49 (2UND EN ZONA DE CARGA Y DESCARGA)	106
TOTAL	95	99	**194**

ESTACIONAMIENTOS DE CARRITOS DE GOLF

DESCRIPCIÓN / UBICACIÓN	ESTACIONAMIENTOS EXISTENTES	ESTACIONAMIENTOS PROPUESTOS	TOTAL
PRIMER SÓTANO	16	26	42
SEGUNDO SÓTANO	0	26	26
TOTAL	16	52	**68**

ESTACIONAMIENTOS DE MOTOCICLETAS

DESCRIPCIÓN / UBICACIÓN	ESTACIONAMIENTOS EXISTENTES	ESTACIONAMIENTOS PROPUESTOS	TOTAL
PRIMER SÓTANO	0	3	3
SEGUNDO SÓTANO	0	8	8
TOTAL	0	11	**11**

QUIZ DESIGN

SERVICIO: ANTEPROYECTO DE ARQUITECTURA

ESPECIALIDAD: ARQUITECTURA

CLIENTE: COUNTRY CLUB LA PLANICIE

FIRMA Y SELLO:

PROYECTO: AMPLIACIÓN DE ESTACIONAMIENTOS Y REMODELACIÓN DE BAR HOYO 19, COMEDOR, TERRAZA, SALÓN PRINCIPAL Y COCINA


DATOS DE PROYECTO:
Distrito: LA MOLINA
Departamento: LIMA
País: PERÚ

Plano: PRIMER SÓTANO DE PLANTA GENERAL Y NIVEL 313.95 - INTERVENCIÓN

Desarrollo: QUIZ
Fecha: JULIO - 2026

Escala de Dibujo: 1/200

Lámina: A-07

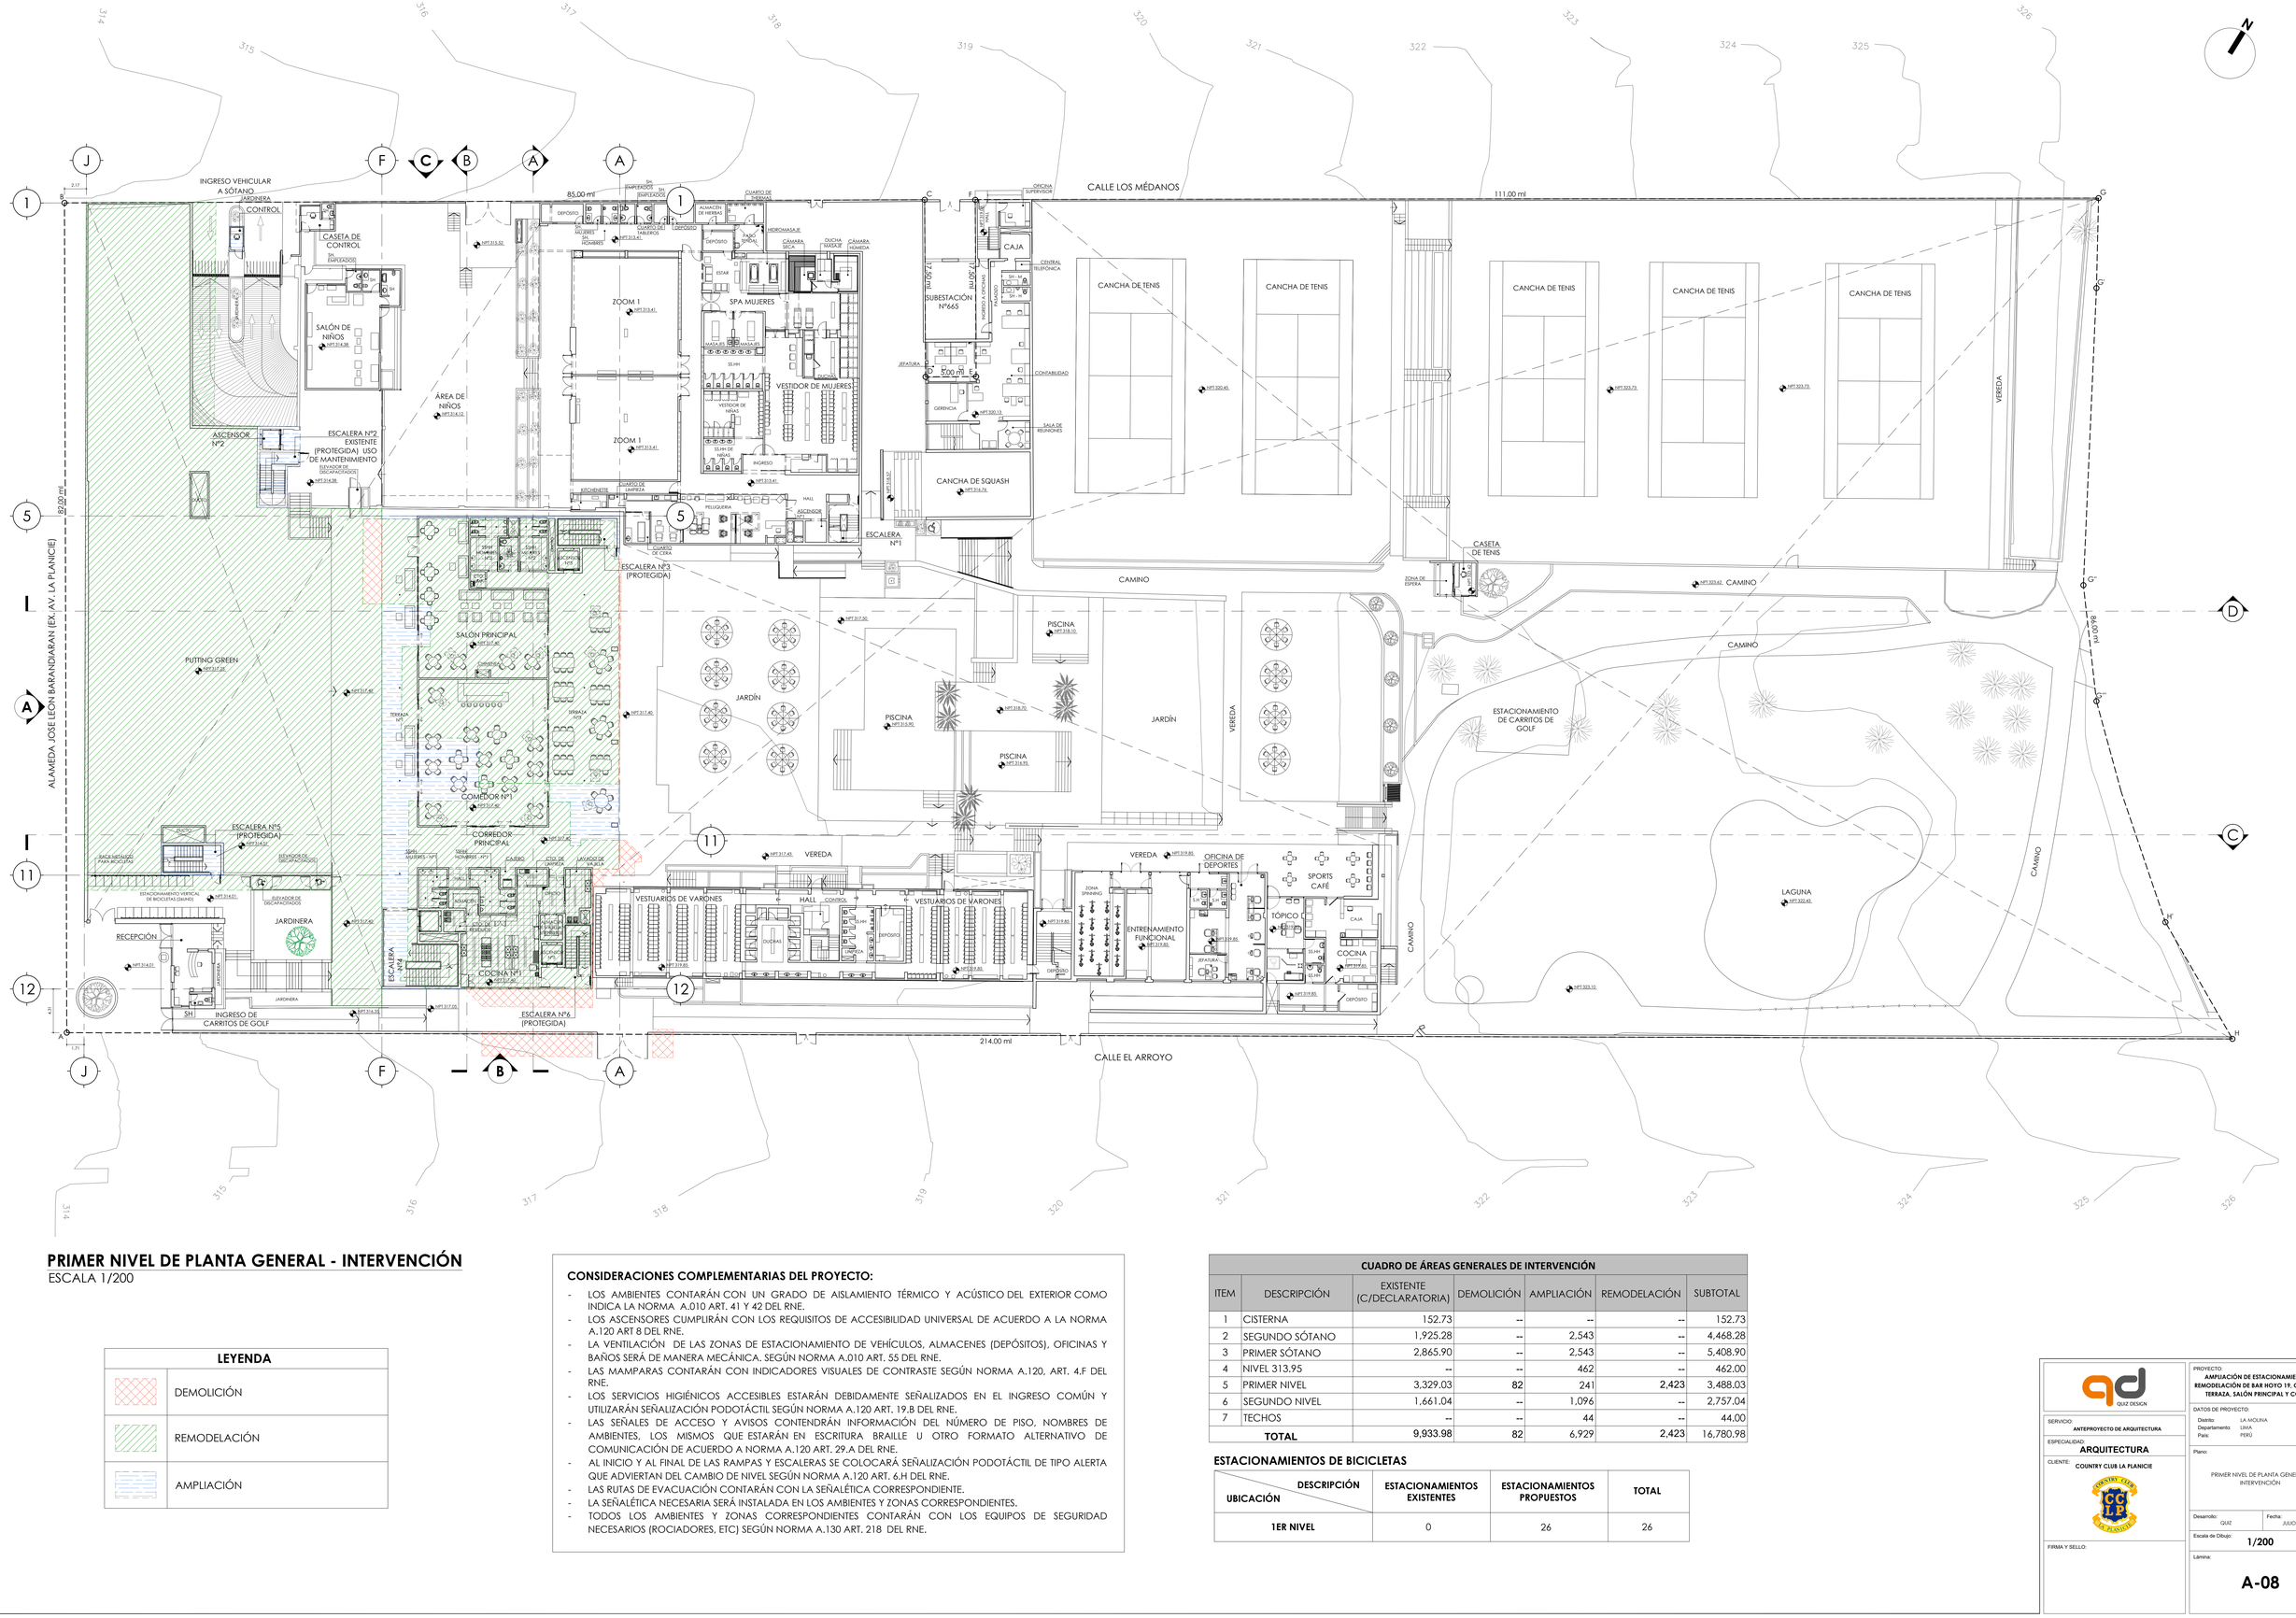

PRIMER NIVEL DE PLANTA GENERAL - INTERVENCIÓN

ESCALA 1/200

LEYENDA	
	DEMOLICIÓN
	REMODELACIÓN
	AMPLIACIÓN

CONSIDERACIONES COMPLEMENTARIAS DEL PROYECTO:

- LOS AMBIENTES CONTARÁN CON UN GRADO DE AISLAMIENTO TÉRMICO Y ACÚSTICO DEL EXTERIOR COMO INDICA LA NORMA A.010 ART. 41 Y 42 DEL RNE.
- LOS ASCENSORES CUMPLIRÁN CON LOS REQUISITOS DE ACCESIBILIDAD UNIVERSAL DE ACUERDO A LA NORMA A.120 ART 8 DEL RNE.
- LA VENTILACIÓN DE LAS ZONAS DE ESTACIONAMIENTO DE VEHÍCULOS, ALMACENES (DEPÓSITOS), OFICINAS Y BAÑOS SERÁ DE MANERA MECÁNICA, SEGÚN NORMA A.010 ART. 55 DEL RNE.
- LAS MAMPARAS CONTARÁN CON INDICADORES VISUALES DE CONTRASTE SEGÚN NORMA A.120, ART. 4.F DEL RNE.
- LOS SERVICIOS HIGIÉNICOS ACCESIBLES ESTARÁN DEBIDAMENTE SEÑALIZADOS EN EL INGRESO COMÚN Y UTILIZARÁN SEÑALIZACIÓN PODOTÁCTIL SEGÚN NORMA A.120 ART. 19.B DEL RNE.
- LAS SEÑALES DE ACCESO Y AVISOS CONTENDRÁN INFORMACIÓN DEL NÚMERO DE PISO, NOMBRES DE AMBIENTES, LOS MISMOS QUE ESTARÁN EN ESCRITURA BRAILLE U OTRO FORMATO ALTERNATIVO DE COMUNICACIÓN DE ACUERDO A NORMA A.120 ART. 29.A DEL RNE.
- AL INICIO Y AL FINAL DE LAS RAMPAS Y ESCALERAS SE COLOCARÁ SEÑALIZACIÓN PODOTÁCTIL DE TIPO ALERTA QUE ADVIERTAN DEL CAMBIO DE NIVEL SEGÚN NORMA A.120 ART. 6.H DEL RNE.
- LAS RUTAS DE EVACUACIÓN CONTARÁN CON LA SEÑALÉTICA CORRESPONDIENTE.
- LA SEÑALÉTICA NECESARIA SERÁ INSTALADA EN LOS AMBIENTES Y ZONAS CORRESPONDIENTES.
- TODOS LOS AMBIENTES Y ZONAS CORRESPONDIENTES CONTARÁN CON LOS EQUIPOS DE SEGURIDAD NECESARIOS (ROCIADORES, ETC) SEGÚN NORMA A.130 ART. 218 DEL RNE.

CUADRO DE ÁREAS GENERALES DE INTERVENCIÓN

ITEM	DESCRIPCIÓN	EXISTENTE (C/DECLARATORIA)	DEMOLICIÓN	AMPLIACIÓN	REMODELACIÓN	SUBTOTAL
1	CISTERNA	152.73	--	--	--	152.73
2	SEGUNDO SÓTANO	1,925.28	--	2,543	--	4,468.28
3	PRIMER SÓTANO	2,865.90	--	2,543	--	5,408.90
4	NIVEL 313.95	--	--	462	--	462.00
5	PRIMER NIVEL	3,329.03	82	241	2,423	3,488.03
6	SEGUNDO NIVEL	1,661.04	--	1,096	--	2,757.04
7	TECHOS	--	--	44	--	44.00
	TOTAL	9,933.98	82	6,929	2,423	16,780.98

ESTACIONAMIENTOS DE BICICLETAS

UBICACIÓN / DESCRIPCIÓN	ESTACIONAMIENTOS EXISTENTES	ESTACIONAMIENTOS PROPUESTOS	TOTAL
1ER NIVEL	0	26	26

QUIZ DESIGN

SERVICIO: ANTEPROYECTO DE ARQUITECTURA

ESPECIALIDAD: ARQUITECTURA

CLIENTE: COUNTRY CLUB LA PLANICIE

FIRMA Y SELLO:

PROYECTO: AMPLIACIÓN DE ESTACIONAMIENTOS Y REMODELACIÓN DE BAR HOYO 19, COMEDOR, TERRAZA, SALÓN PRINCIPAL Y COCINA

DATOS DE PROYECTO:
Distrito: LA MOLINA
Departamento: LIMA
País: PERÚ


Plano: PRIMER NIVEL DE PLANTA GENERAL - INTERVENCIÓN

Desarrollo: QUIZ
Fecha: JULIO - 2026

Escala de Dibujo: 1/200

Lámina: A-08

SSHH Y VESTIDORES DE HOMBRES Y MUJERES - INTERVENCIÓN
ESCALA 1/200

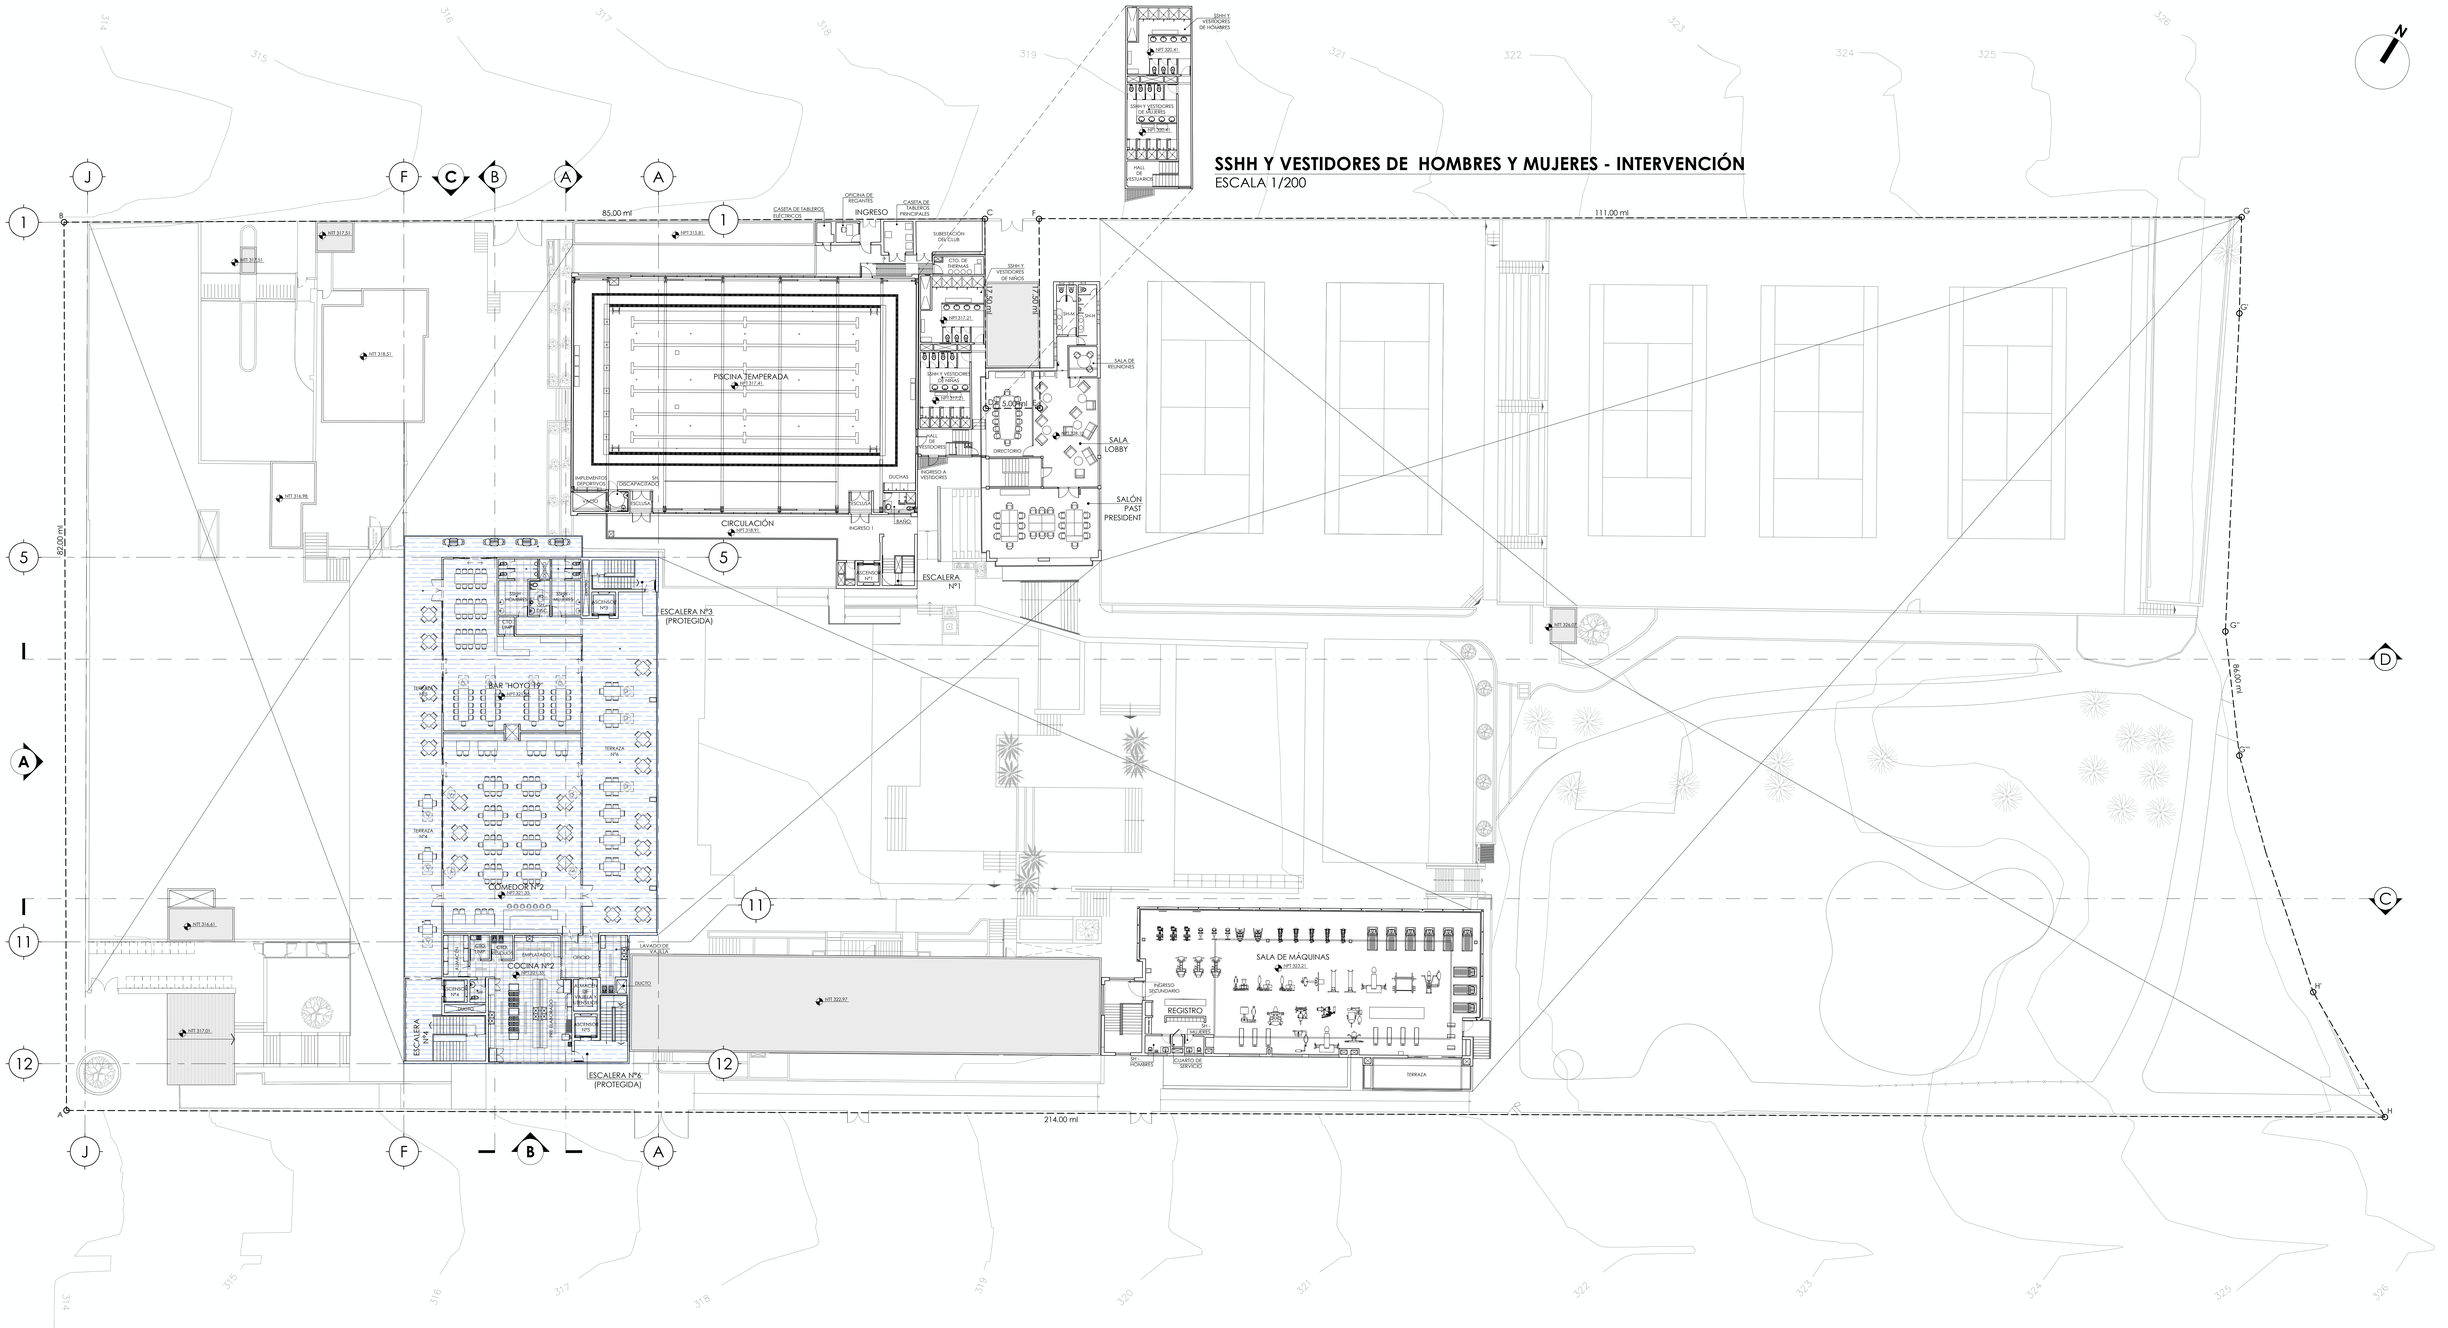

SEGUNDO NIVEL DE PLANTA GENERAL - INTERVENCIÓN
ESCALA 1/200

LEYENDA	
	DEMOLICIÓN
	REMODELACIÓN
	AMPLIACIÓN

CONSIDERACIONES COMPLEMENTARIAS DEL PROYECTO:

- LOS AMBIENTES CONTARÁN CON UN GRADO DE AISLAMIENTO TÉRMICO Y ACÚSTICO DEL EXTERIOR COMO INDICA LA NORMA A.010 ART. 41 Y 42 DEL RNE.
- LOS ASCENSORES CUMPLIRÁN CON LOS REQUISITOS DE ACCESIBILIDAD UNIVERSAL DE ACUERDO A LA NORMA A.120 ART 8 DEL RNE.
- LA VENTILACIÓN DE LAS ZONAS DE ESTACIONAMIENTO DE VEHÍCULOS, ALMACENES (DEPÓSITOS), OFICINAS Y BAÑOS SERÁ DE MANERA MECÁNICA. SEGÚN NORMA A.010 ART. 55 DEL RNE.
- LAS MAMPARAS CONTARÁN CON INDICADORES VISUALES DE CONTRASTE SEGÚN NORMA A.120, ART. 4.F DEL RNE.
- LOS SERVICIOS HIGIÉNICOS ACCESIBLES ESTARÁN DEBIDAMENTE SEÑALIZADOS EN EL INGRESO COMÚN Y UTILIZARÁN SEÑALIZACIÓN PODOTÁCTIL SEGÚN NORMA A.120 ART. 19.B DEL RNE.
- LAS SEÑALES DE ACCESO Y AVISOS CONTENDRÁN INFORMACIÓN DEL NÚMERO DE PISO, NOMBRES DE AMBIENTES, LOS MISMOS QUE ESTARÁN EN ESCRITURA BRAILLE U OTRO FORMATO ALTERNATIVO DE COMUNICACIÓN DE ACUERDO A NORMA A.120 ART. 29.A DEL RNE.
- AL INICIO Y AL FINAL DE LAS RAMPAS Y ESCALERAS SE COLOCARÁ SEÑALIZACIÓN PODOTÁCTIL DE TIPO ALERTA QUE ADVIERTAN DEL CAMBIO DE NIVEL SEGÚN NORMA A.120 ART. 6.H DEL RNE.
- LAS RUTAS DE EVACUACIÓN CONTARÁN CON LA SEÑALÉTICA CORRESPONDIENTE.
- LA SEÑALÉTICA NECESARIA SERÁ INSTALADA EN LOS AMBIENTES Y ZONAS CORRESPONDIENTES.
- TODOS LOS AMBIENTES Y ZONAS CORRESPONDIENTES CONTARÁN CON LOS EQUIPOS DE SEGURIDAD NECESARIOS (ROCIADORES, ETC) SEGÚN NORMA A.130 ART. 218 DEL RNE.

CUADRO DE ÁREAS GENERALES DE INTERVENCIÓN

ITEM	DESCRIPCIÓN	EXISTENTE (C/DCLARATORIA)	DEMOLICIÓN	AMPLIACIÓN	REMODELACIÓN	SUBTOTAL
1	SEGUNDO NIVEL	1,661.04	--	1,096	--	2,757.04

QUIZ DESIGN

SERVICIO: ANTEPROYECTO DE ARQUITECTURA

ESPECIALIDAD: ARQUITECTURA

CLIENTE: COUNTRY CLUB LA PLANICIE

FIRMA Y SELLO:

PROYECTO: AMPLIACIÓN DE ESTACIONAMIENTOS Y REMODELACIÓN DE BAR HOYO 19, COMEDOR, TERRAZA, SALÓN PRINCIPAL Y COCINA


DATOS DE PROYECTO:
Distrito: LA MOLINA
Departamento: LIMA
País: PERÚ

Plano: SEGUNDO NIVEL DE PLANTA GENERAL - INTERVENCIÓN

Desarrollo: QUIZ
Fecha: JULIO - 2026

Escala de Dibujo: 1/200

Lámina: A-09

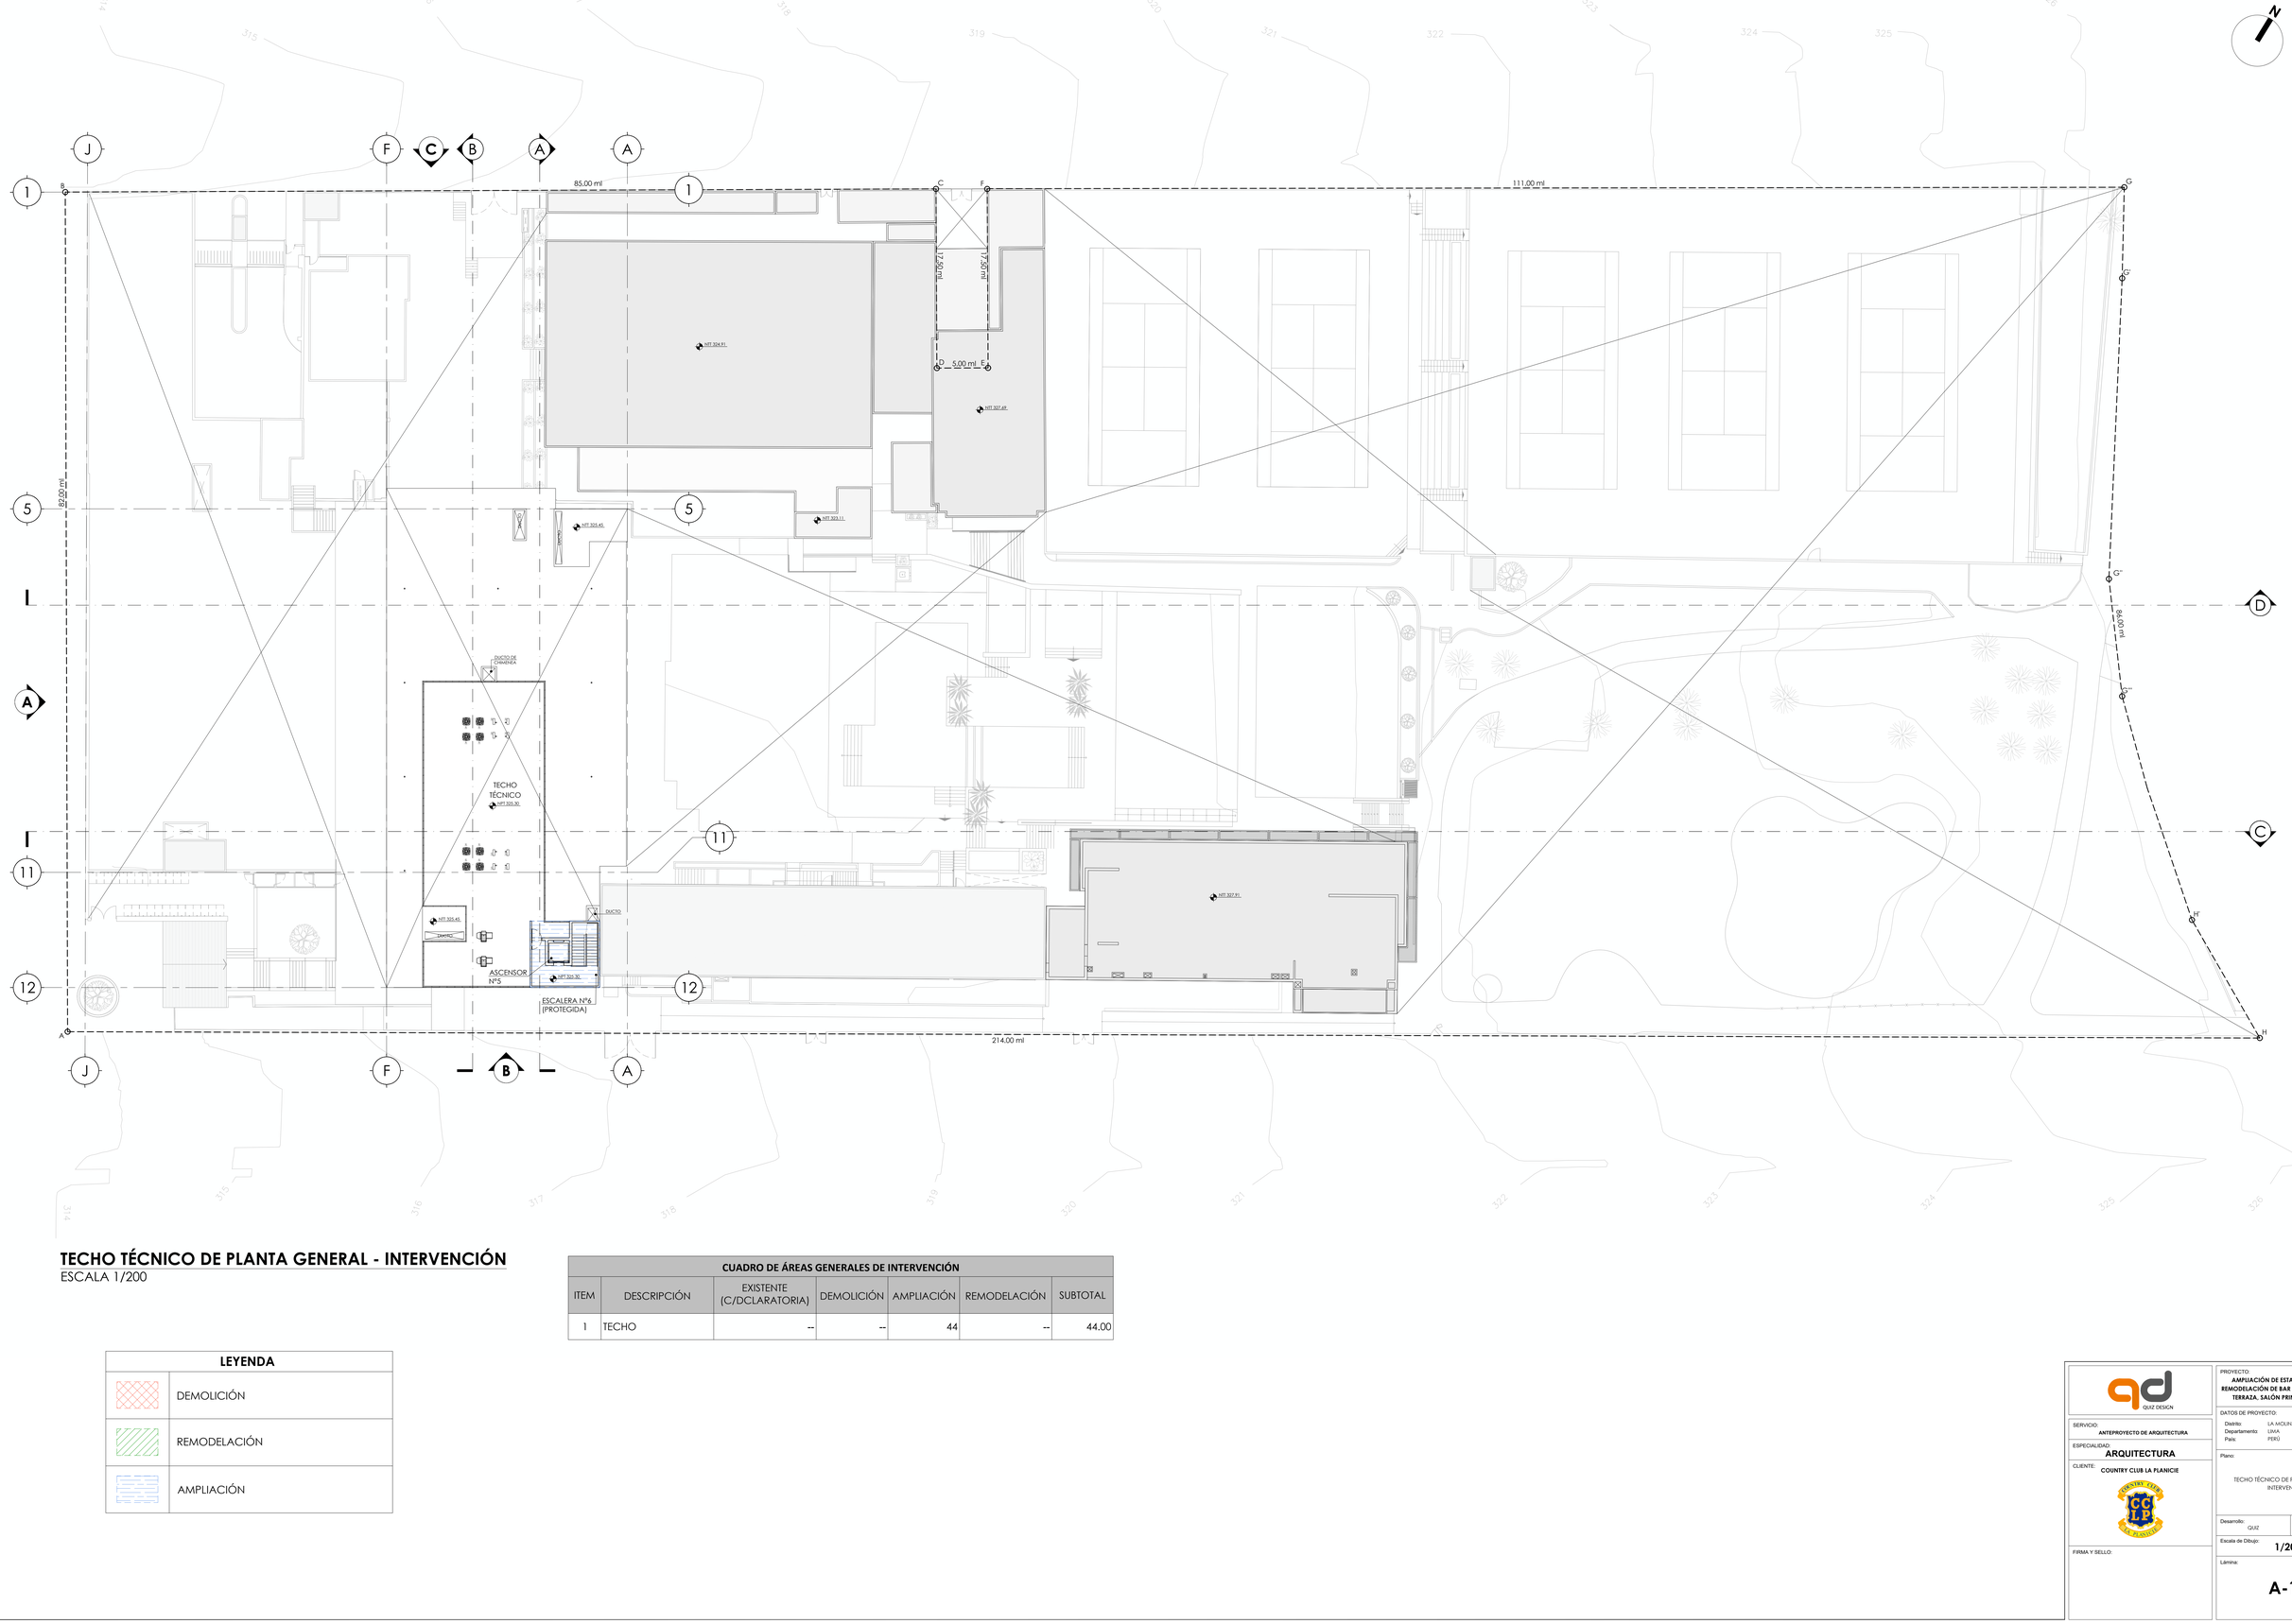

TECHO TÉCNICO DE PLANTA GENERAL - INTERVENCIÓN

ESCALA 1/200

CUADRO DE ÁREAS GENERALES DE INTERVENCIÓN						
ITEM	DESCRIPCIÓN	EXISTENTE (C/DCLARATORIA)	DEMOLICIÓN	AMPLIACIÓN	REMODELACIÓN	SUBTOTAL
1	TECHO	--	--	44	--	44.00

LEYENDA	
	DEMOLICIÓN
	REMODELACIÓN
	AMPLIACIÓN

QUIZ DESIGN

SERVICIO: ANTEPROYECTO DE ARQUITECTURA

ESPECIALIDAD: ARQUITECTURA

CLIENTE: COUNTRY CLUB LA PLANICIE

FIRMA Y SELLO:

PROYECTO: AMPLIACIÓN DE ESTACIONAMIENTOS Y REMODELACIÓN DE BAR HOYO 19, COMEDOR, TERRAZA, SALÓN PRINCIPAL Y COCINA


DATOS DE PROYECTO:
Distrito: LA MOLINA
Departamento: LIMA
País: PERÚ

Plano: TECHO TÉCNICO DE PLANTA GENERAL - INTERVENCIÓN

Desarrollo: QUIZ
Fecha: JULIO - 2026

Escala de Dibujo: 1/200

Lámina: A-10

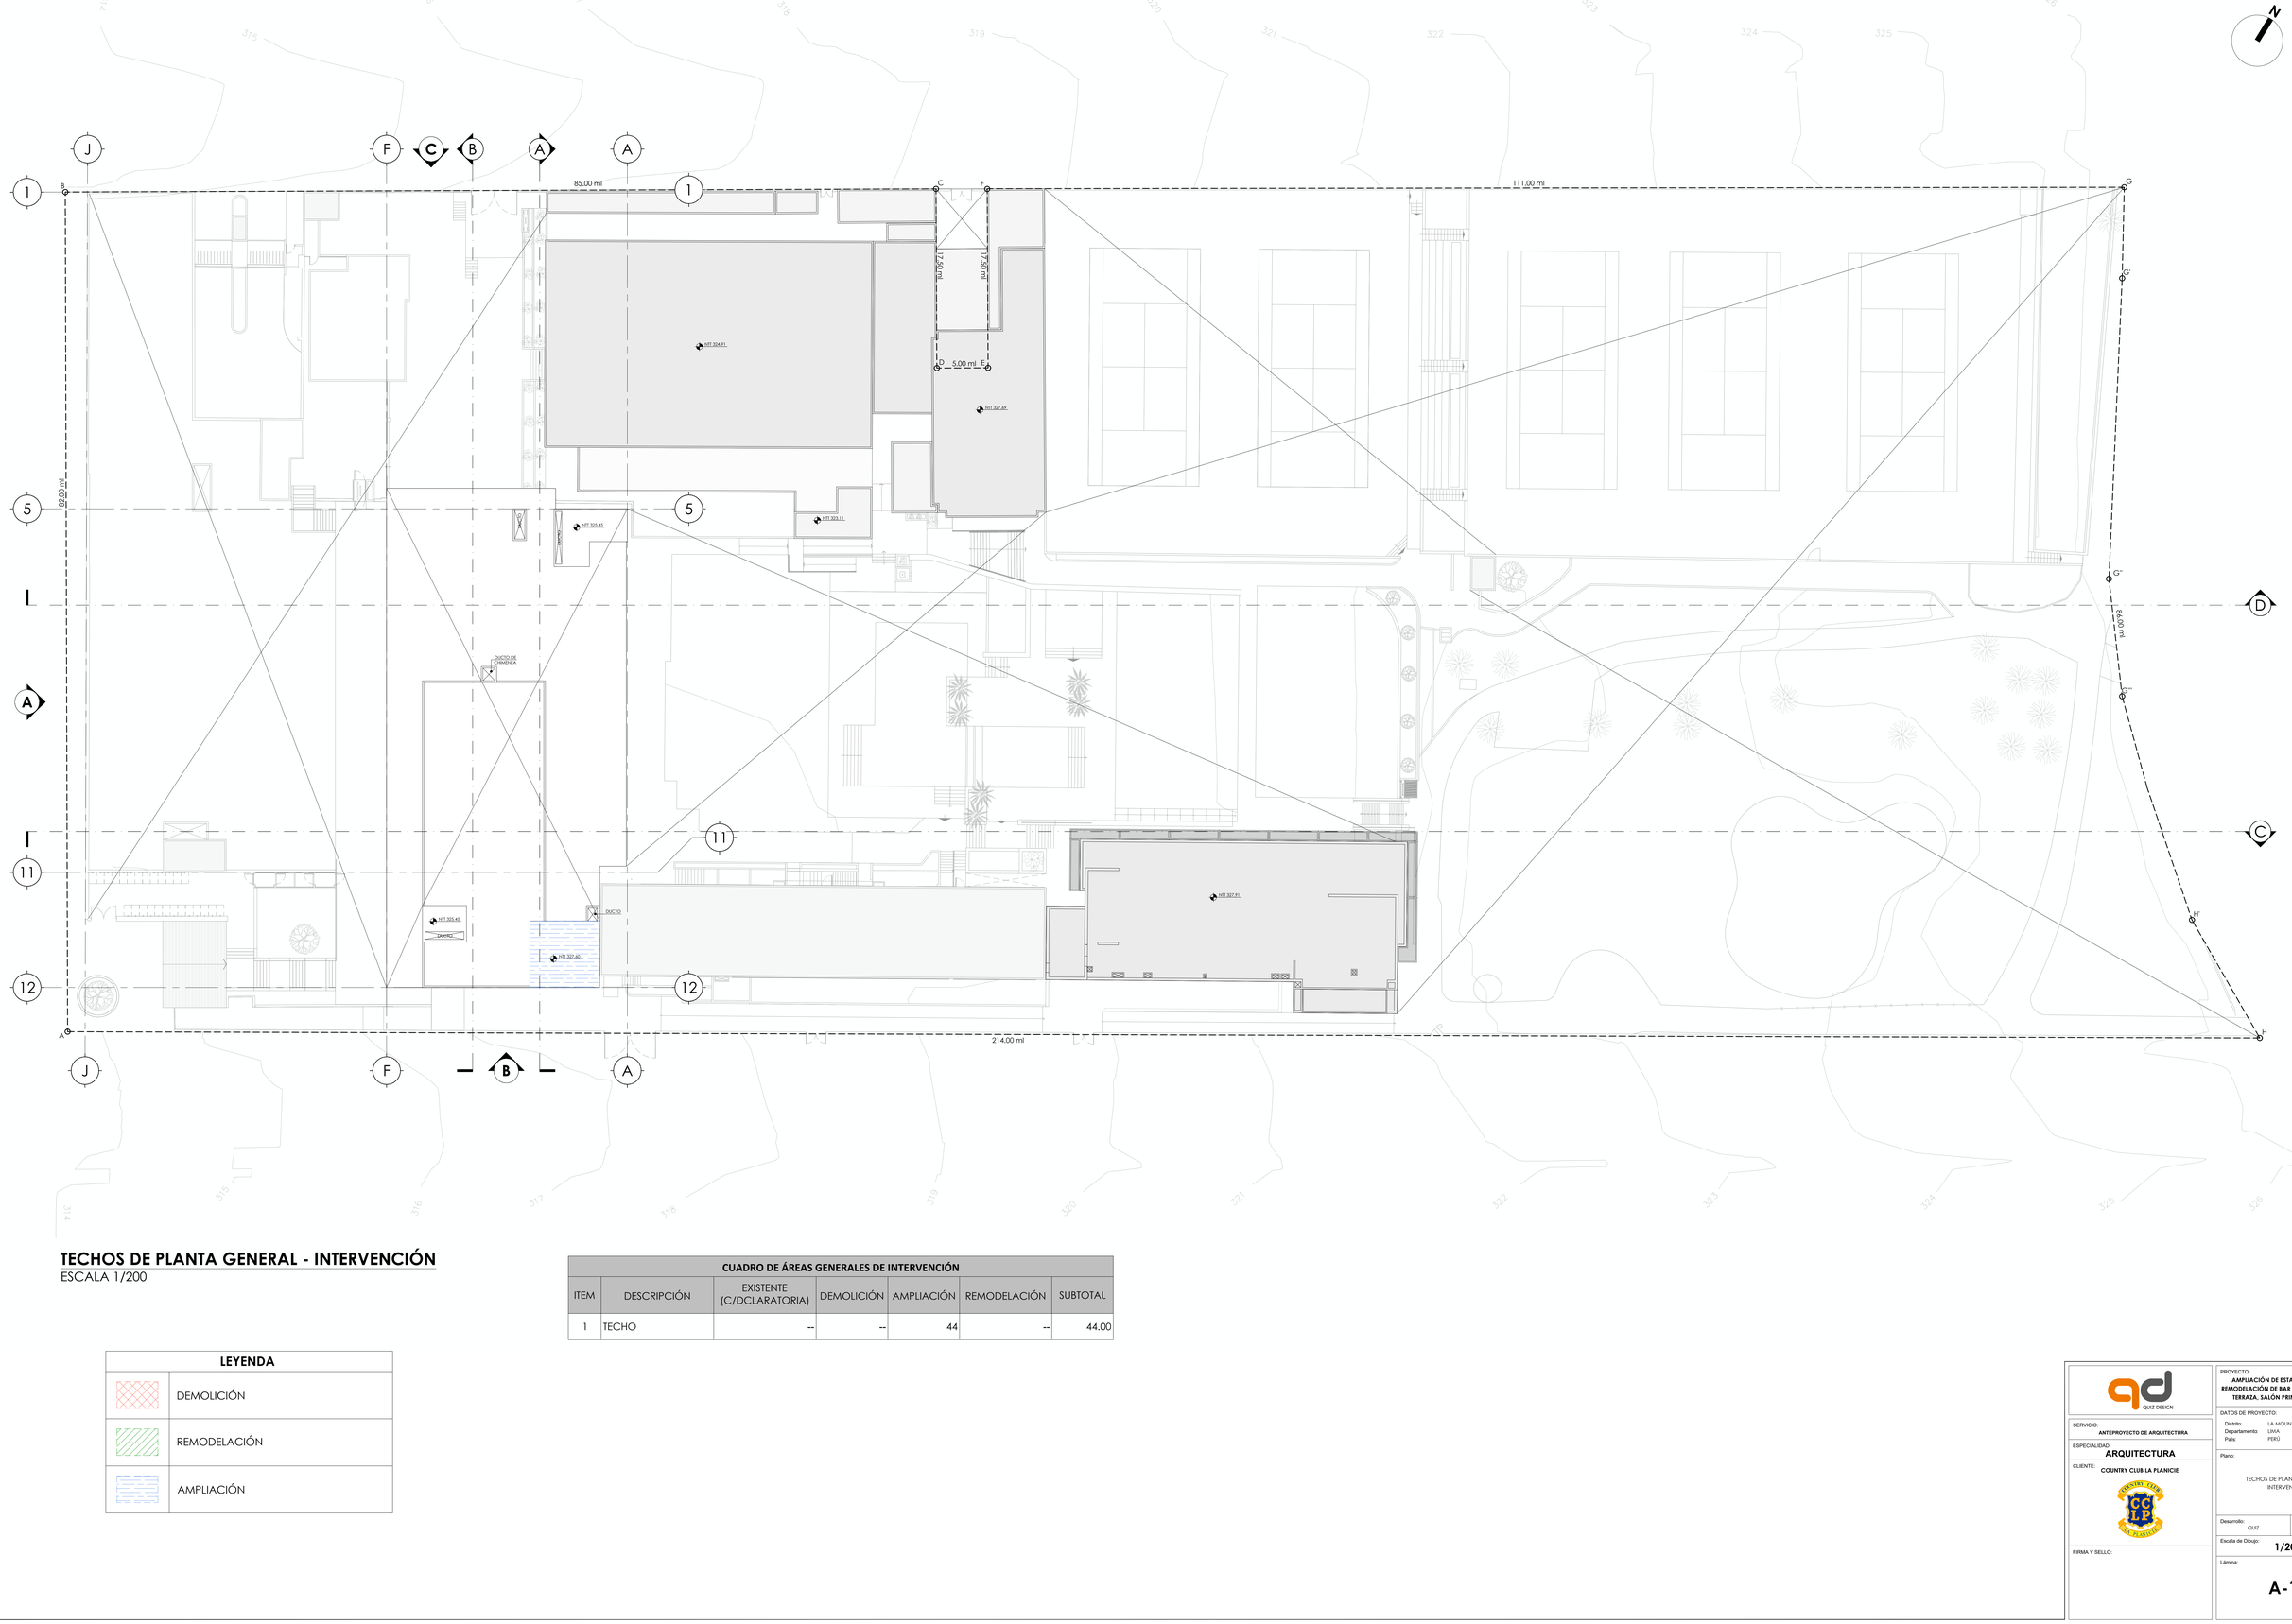

TECHOS DE PLANTA GENERAL - INTERVENCIÓN

ESCALA 1/200

CUADRO DE ÁREAS GENERALES DE INTERVENCIÓN						
ITEM	DESCRIPCIÓN	EXISTENTE (C/DCLARATORIA)	DEMOLICIÓN	AMPLIACIÓN	REMODELACIÓN	SUBTOTAL
1	TECHO	--	--	44	--	44.00

LEYENDA	
	DEMOLICIÓN
	REMODELACIÓN
	AMPLIACIÓN

QUIZ DESIGN

SERVICIO: **ANTEPROYECTO DE ARQUITECTURA**

ESPECIALIDAD: **ARQUITECTURA**

CLIENTE: **COUNTRY CLUB LA PLANICIE**

FIRMA Y SELLO:

PROYECTO: **AMPLIACIÓN DE ESTACIONAMIENTOS Y REMODELACIÓN DE BAR HOYO 19, COMEDOR, TERRAZA, SALÓN PRINCIPAL Y COCINA**


DATOS DE PROYECTO:
Distrito: LA MOLINA
Departamento: LIMA
País: PERÚ

Plano: TECHOS DE PLANTA GENERAL - INTERVENCIÓN

Desarrollo: QUIZ
Fecha: JULIO - 2026


Escala de Dibujo: **1/200**

Lámina: **A-11**

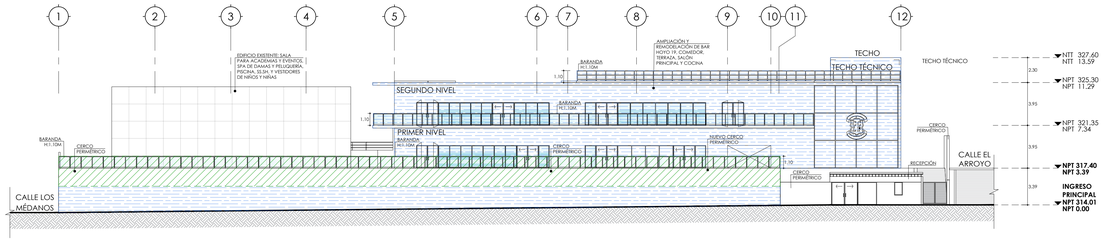


ELEVACIÓN A (ALAMEDA JOSE LEÓN BARANDIARAN) - INTERVENCIÓN

ESCALA 1/200

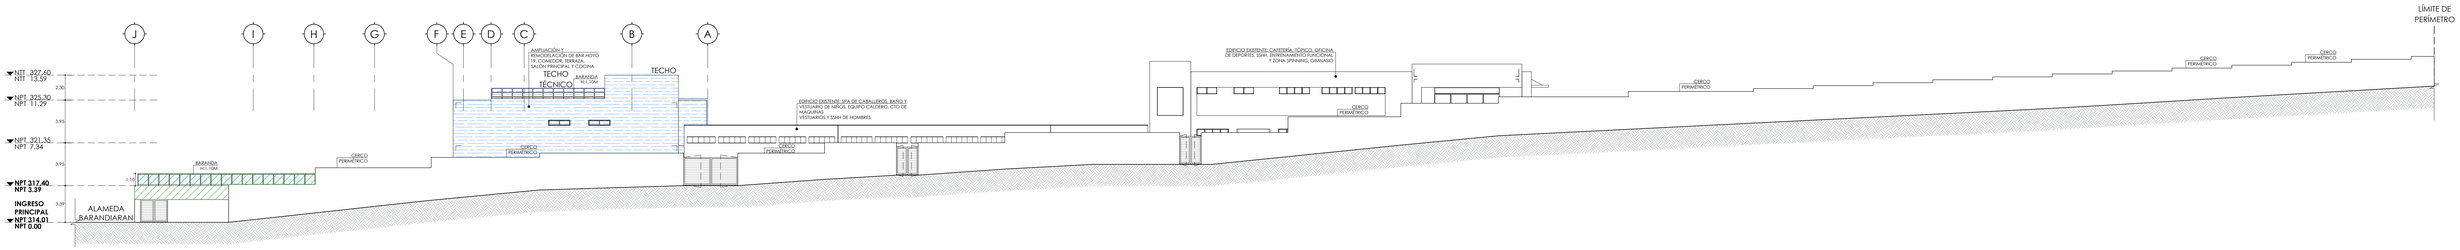

ELEVACIÓN B (CALLE EL ARROYO) - INTERVENCIÓN

ESCALA 1/200

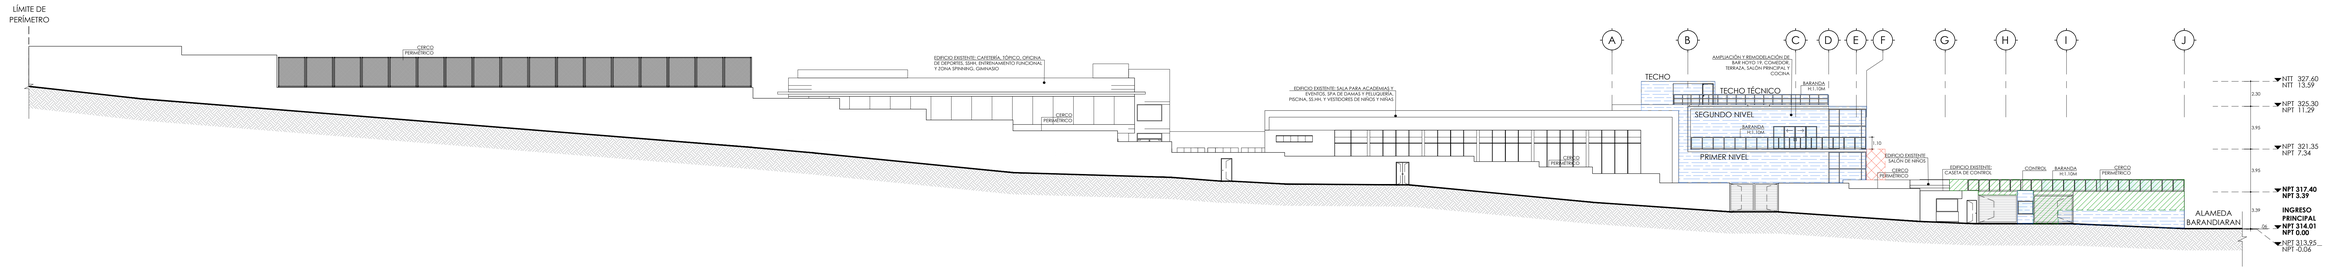

ELEVACIÓN C (CALLE LOS MÉDANOS) - INTERVENCIÓN

ESCALA 1/200

LEYENDA	
	DEMOLICIÓN
	REMODELACIÓN
	AMPLIACIÓN

QUIZ DESIGN

SERVICIO:
ANTEPROYECTO DE ARQUITECTURA

ESPECIALIDAD:
ARQUITECTURA

CLIENTE:
COUNTRY CLUB LA PLANICIE

PROYECTO:
AMPLIACIÓN DE ESTACIONAMIENTOS Y REMODELACIÓN DE BAR HOYO 19, COMEDOR, TERRAZA, SALÓN PRINCIPAL Y COCINA

DATOS DE PROYECTO:
Distrito: LA MOLINA
Departamento: LIMA
País: PERÚ


Plano:
ELEVACIONES DE PLANTA GENERAL DE AMPLIACIÓN Y REMODELACIÓN DE BAR HOYO 19, COMEDOR, TERRAZA, SALÓN PRINCIPAL Y COCINA - INTERVENCIÓN

Desarrollo: QUIZ
Fecha: JULIO - 2026


Escala de Dibujo: **1/200**

Lámina: **A-12**


FIRMA Y SELLO:

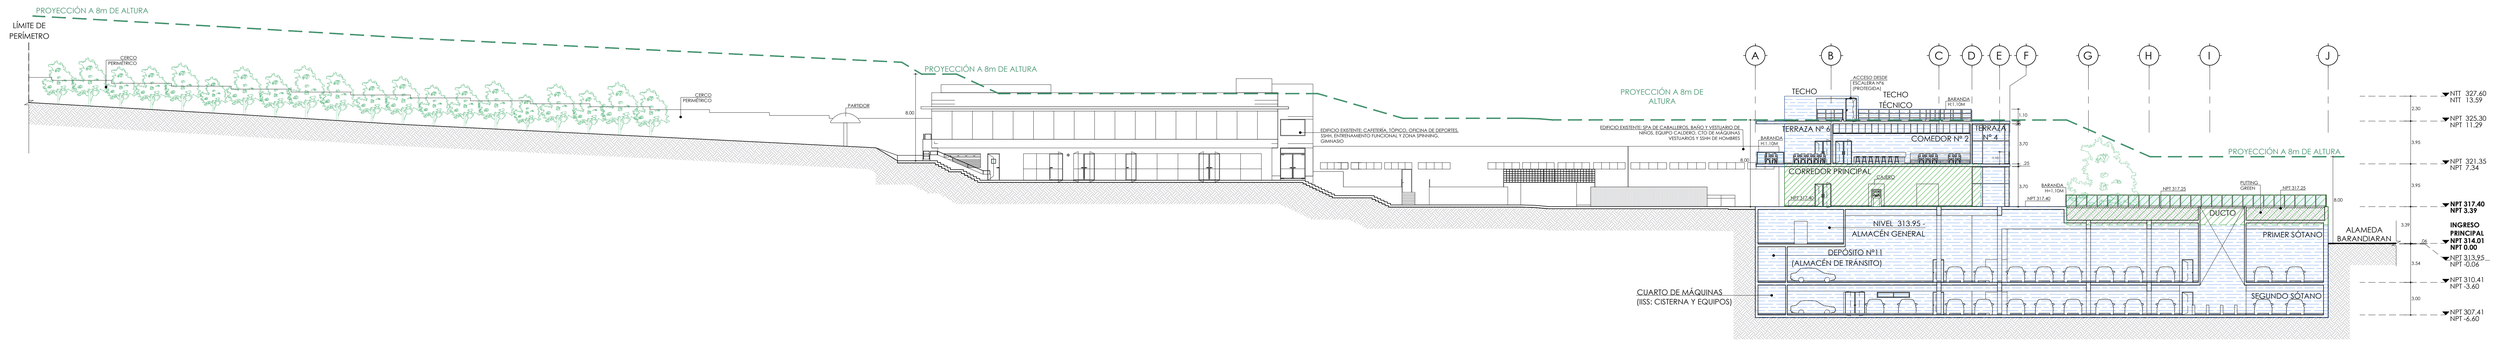


CORTE C - INTERVENCIÓN
ESCALA 1/200

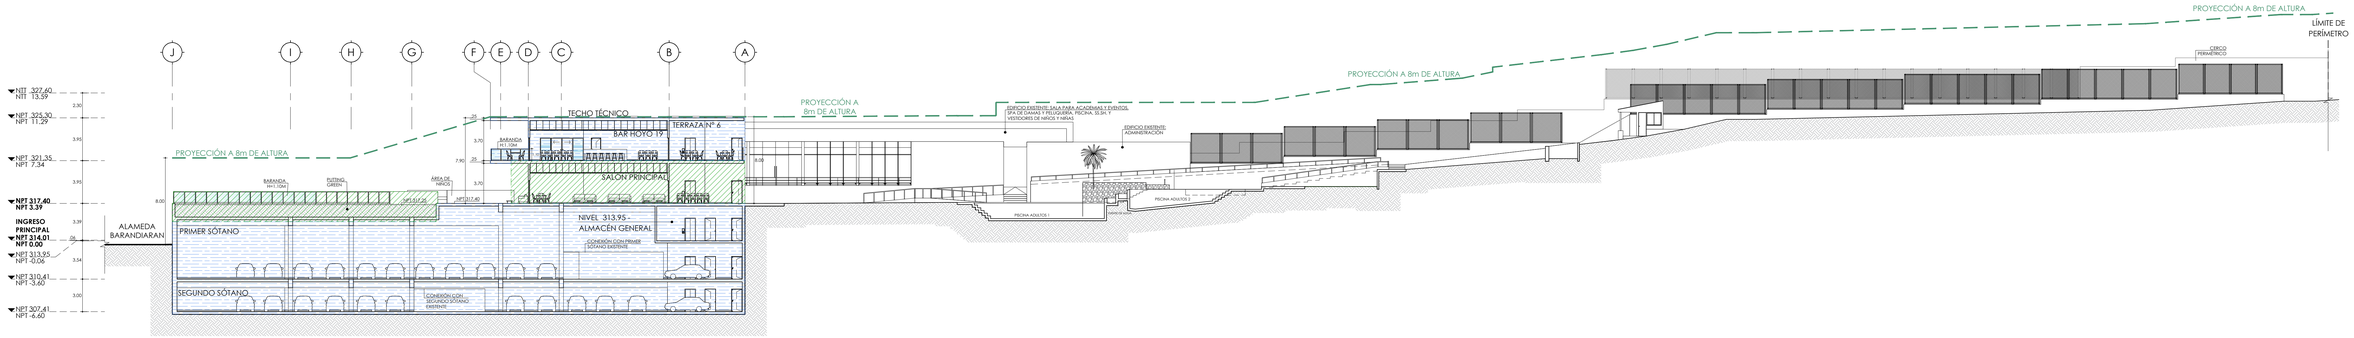

CORTE D - INTERVENCIÓN
ESCALA 1/200

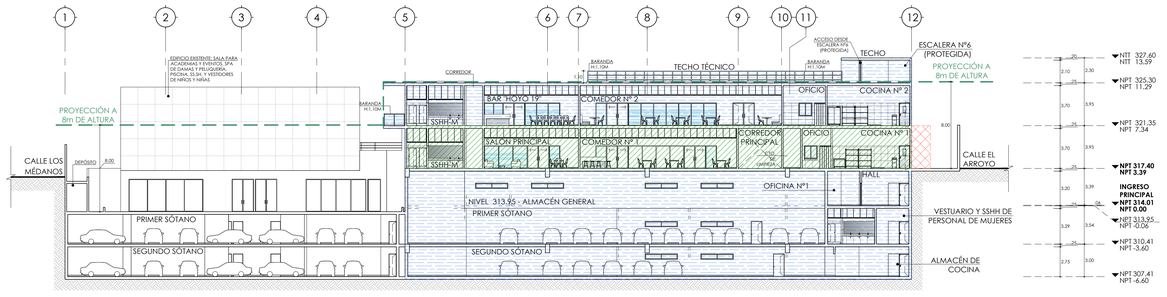

CORTE A - INTERVENCIÓN
ESCALA 1/200

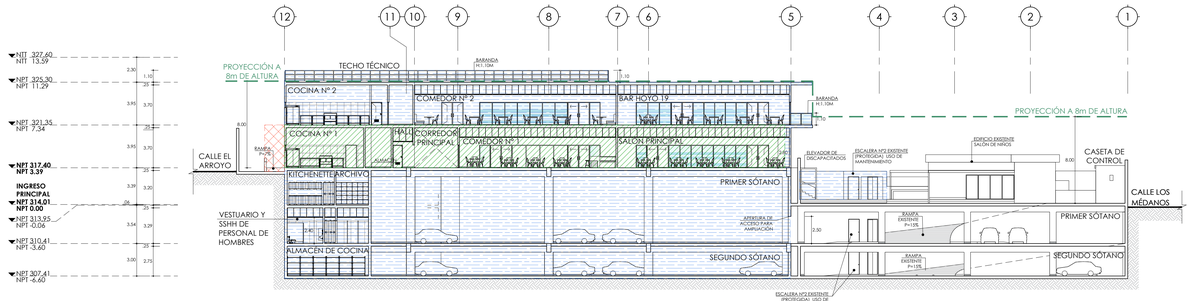

CORTE B - INTERVENCIÓN
ESCALA 1/200

LEYENDA	
	DEMOLICIÓN
	REMODELACIÓN
	AMPLIACIÓN

QUIZ DESIGN

SERVICIO: ANTEPROYECTO DE ARQUITECTURA

ESPECIALIDAD: ARQUITECTURA

CLIENTE: COUNTRY CLUB LA PLANICIE

FIRMA Y SELLO:

PROYECTO: AMPLIACIÓN DE ESTACIONAMIENTOS Y REMODELACIÓN DE BAR HOYO 19, COMEDOR, TERRAZA, SALÓN PRINCIPAL Y COCINA


DATOS DE PROYECTO:
Distrito: LA MOLINA
Departamento: LIMA
País: PERÚ


Plano: CORTES DE PLANTA GENERAL DE AMPLIACIÓN Y REMODELACIÓN DE BAR HOYO 19, COMEDOR, TERRAZA, SALÓN PRINCIPAL Y COCINA - INTERVENCIÓN

Desarrollo: QUIZ
Fecha: JULIO - 2026

Escala de Dibujo: 1/200

Lámina: A-13

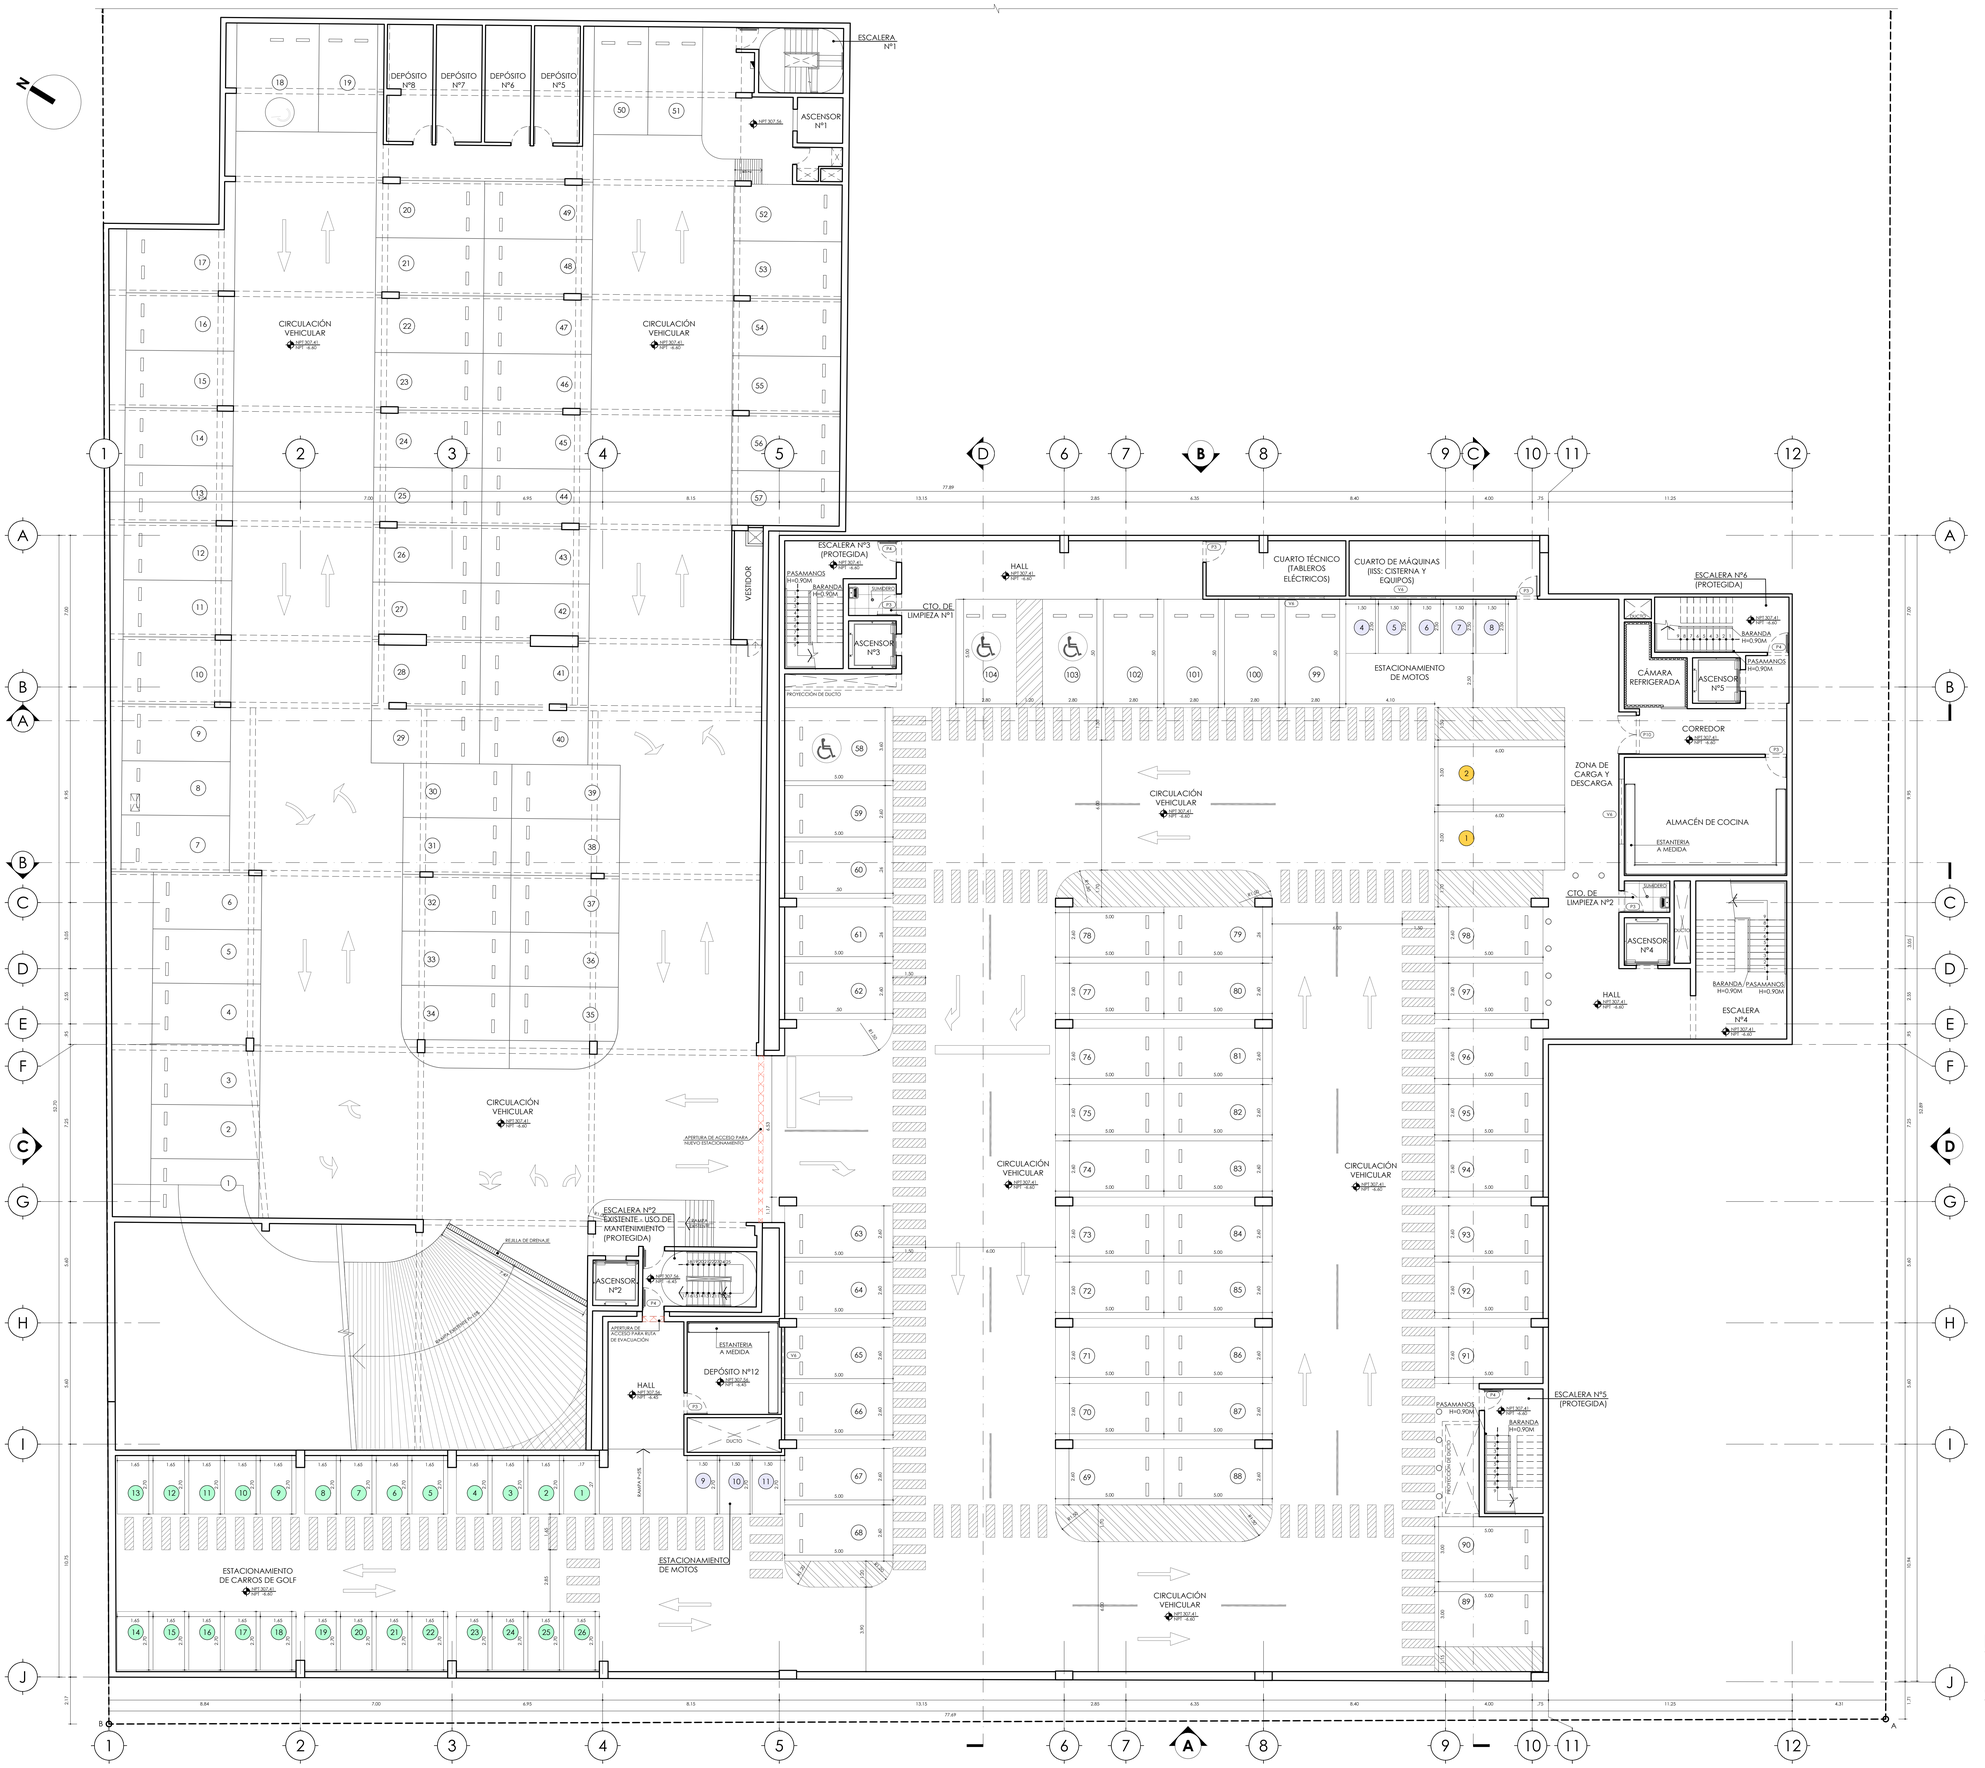

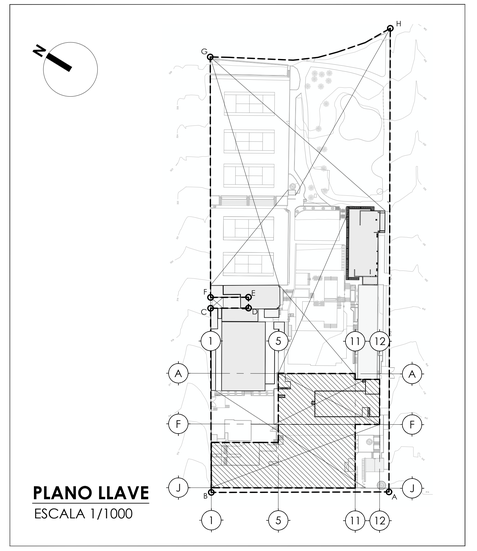

PROGRAMA INTERNO DE SEGUNDO SÓTANO DE AMPLIACIÓN Y REMODELACIÓN DE BAR HOYO 19, COMEDOR, TERRAZA, SALÓN PRINCIPAL Y COCINA		
ITEM	DESCRIPCIÓN	ÁREA
1	SEGUNDO SÓTANO	2543
1.1	ESCALERA Nº3 (PROTEGIDA)	33
1.2	CUARTO DE LIMPIEZA Nº1	3
1.3	CUARTO TÉCNICO (TABLEROS ELÉCTRICOS)	16
1.4	CUARTO DE MÁQUINAS (ISS; CISTERNA Y EQUIPOS)	23
1.5	DEPÓSITO Nº12	19
1.6	ESCALERA Nº5	20
1.7	ESCALERA Nº6 (PROTEGIDA)	31
1.8	CORREDOR	14
1.9	CÁMARA REFRIGERADA	9
1.10	ALMACÉN DE COCINA	41
1.11	CUARTO DE LIMPIEZA Nº2	3
1.12	ESCALERA Nº4	58
1.13	ÁREA DE ESTACIONAMIENTOS	2016
1.14	CIRCULACIÓN Y VARIOS	258

CUADRO DE VANOS DE SEGUNDO SÓTANO - PUERTAS			
ID	CANTIDAD	ALTURA	ANCHO
P3	6	2.10	1.00
P4	4	2.10	1.00
P10	1	2.10	1.80

CUADRO DE VANOS DE SEGUNDO SÓTANO - VENTANAS				
ID	CANT.	ALFEIZAR	ALTURA	ANCHO
V6	4	1.60	0.50	3.00

LEYENDA

	CRUCERO PEATONAL: ANCHO1.50 SUPERIOR AL SOLICITADO EN EL RNE. 1.20M
	ZONA RÍGIDA: ÁREAS RESTRINGIDAS PARA USO VEHICULAR, SOLO USO PEATONAL O PARA COLOCACIÓN DE EQUIPAMIENTO DE PARKING
	BOLARDOS: COLOCACIÓN SOLO EN ZONAS DE RIESGO DE IMPACTO VEHICULAR SEGÚN SENTIDO DE VIDA
	MUROS A DEMOLER
Nº	Nº ESTACIONAMIENTO - AUTOS
Nº	Nº ESTACIONAMIENTO - MOTOS
Nº	Nº ESTACIONAMIENTO - CARROS DE GOLF
Nº	Nº ESTACIONAMIENTO - ZONA DE CARGA Y DESCARGA

DETALLE DE SEGUNDO SÓTANO - RESULTANTE

ESCALA 1/100

QUIZ DESIGN

SERVICIO: **ANTEPROYECTO DE ARQUITECTURA**

ESPECIALIDAD: **ARQUITECTURA**

CLIENTE: **COUNTRY CLUB LA PLANICIE**

FIRMA Y SELLO:

PROYECTO: **AMPLIACIÓN DE ESTACIONAMIENTOS Y REMODELACIÓN DE BAR HOYO 19, COMEDOR, TERRAZA, SALÓN PRINCIPAL Y COCINA**

DATOS DE PROYECTO:

Distrito: LA MOLINA
Departamento: LIMA
País: PERÚ

Plano: DETALLE DE SEGUNDO SÓTANO DE AMPLIACIÓN DE ESTACIONAMIENTOS - RESULTANTE

Desarrollo: QUIZ | Fecha: JULIO - 2026


Escala de Dibujo: **1/100**

Lámina: **D-01**



DETALLE DE NIVEL 313.95 - RESULTANTE

ESCALA 1/100

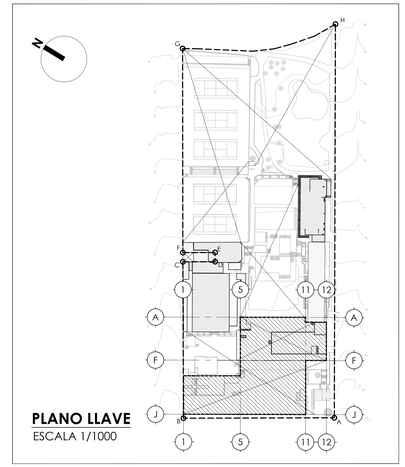

ESCALA 1/1000

CUADRO DE VANOS DE NIVEL 313.95 - PUERTAS			
ID	CANTIDAD	ALTURA	ANCHO
P3	1	2.10	1.00
P4	2	2.10	1.00
P5	3	2.10	0.90

CUADRO DE VANOS DE NIVEL 313.95 - MAMPARAS			
ID	CANTIDAD	ALTURA	ANCHO
M7	1	2.10	4.35

CUADRO DE VANOS DE PRIMER SÓTANO - VENTANAS				
ID	CANT.	ALFEIZAR	ALTURA	ANCHO
V6	4	1.60	0.50	3.00

CUADRO DE VANOS DE PRIMER SÓTANO - PUERTAS			
ID	CANTIDAD	ALTURA	ANCHO
P3	5	2.10	1.00
P4	4	2.10	1.00
P5	3	2.10	0.90

CUADRO DE VANOS DE PRIMER SÓTANO - VENTANAS				
ID	CANT.	ALFEIZAR	ALTURA	ANCHO
V6	3	1.60	0.50	3.00

LEYENDA	
	CRUCERO PEATONAL: ANCHO1.50 SUPERIOR AL SOLICITADO EN EL RNE, 1.20M
	ZONA RÍGIDA: ÁREAS RESTRINGIDAS PARA USO VEHICULAR, SOLO USO PEATONAL O PARA COLOCACIÓN DE EQUIPAMIENTO DE PARKING
	BOLARDOS: COLOCACIÓN SOLO EN ZONAS DE RIESGO DE IMPACTO VEHICULAR SEGÚN SENTIDO DE VIDA
	MUROS A DEMOLER
(N°)	N° ESTACIONAMIENTO - AUTOS
(N°)	N° ESTACIONAMIENTO - MOTOS
(N°)	N° ESTACIONAMIENTO - CARROS DE GOLF

DETALLE DE PRIMER SÓTANO - RESULTANTE

ESCALA 1/100

PROGRAMA INTERNO DE NIVEL 313.95 DE AMPLIACIÓN Y REMODELACIÓN DE BAR HOYO 19, COMEDOR, TERRAZA, SALÓN PRINCIPAL Y COCINA		
ITEM	DESCRIPCION	ÁREA
I	NIVEL 313.95	462
I.1	ESCALERA N°3 (PROTEGIDA)	37
I.2	CUARTO DE LIMPIEZA	3
I.3	ALMACÉN GENERAL	252
I.4	ESCALERA N°4	47
I.5	ESCALERA N°6 (PROTEGIDA)	31
I.6	HALL	9
I.7	OFICINA N°1	12
I.8	OFICINA N°2	13
I.9	ARCHIVO	7
I.10	COMEDOR DE EMPLEADOS	24
I.11	CIRCULACIÓN Y VARIOS	28

PROGRAMA INTERNO DE PRIMER SÓTANO DE AMPLIACIÓN Y REMODELACIÓN DE BAR HOYO 19, COMEDOR, TERRAZA, SALÓN PRINCIPAL Y COCINA		
ITEM	DESCRIPCION	ÁREA
I	PRIMER SÓTANO	2543
I.1	ESCALERA N°3 (PROTEGIDA)	37
I.2	CUARTO DE LIMPIEZA N°1	3
I.3	DEPÓSITO N°11 (ALMACÉN DE TRÁNSITO)	23
I.4	DEPÓSITO N°10	16
I.5	DEPÓSITO N°9	19
I.6	ESCALERA N°5 (PROTEGIDA)	27
I.7	ESCALERA N°6 (PROTEGIDA)	31
I.8	HALL	6
I.9	VESTUARIO Y SSHH DEL PERSONAL- MUJERES	26
I.10	CUARTO DE LIMPIEZA N°2	2
I.11	VESTUARIO Y SSHH DEL PERSONAL - HOMBRES	29
I.12	CUARTO DE LIMPIEZA	3
I.13	ESCALERA N°4	58
I.14	AREA DE ESTACIONAMIENTOS	2025
I.15	CIRCULACIÓN Y VARIOS	237

QUIZ DESIGN

SERVICIO: ANTEPROYECTO DE ARQUITECTURA

ESPECIALIDAD: **ARQUITECTURA**

CLIENTE: **COUNTRY CLUB LA PLANICIE**


PROYECTO: **AMPLIACIÓN DE ESTACIONAMIENTOS Y REMODELACIÓN DE BAR HOYO 19, COMEDOR, TERRAZA, SALÓN PRINCIPAL Y COCINA**

DATOS DE PROYECTO:
Distrito: LA MOLINA
Departamento: LIMA
País: PERÚ

Plano: DETALLE DE PRIMER SÓTANO Y NIVEL 313.95 DE AMPLIACIÓN DE ESTACIONAMIENTOS - RESULTANTE

Desarrollo: QUIZ
Fecha: JULIO - 2026
Escala de Dibujo: **1/100**
Lámina: **D-02**

FIRMA Y SELLO:

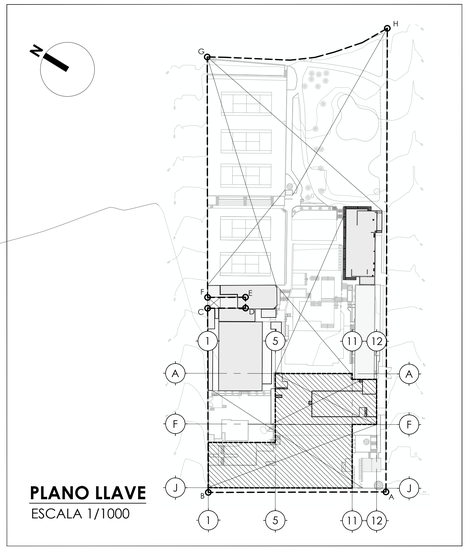

PROGRAMA INTERNO DE PRIMER NIVEL DE AMPLIACIÓN Y REMODELACIÓN DE BAR HOYO 19, COMEDOR, TERRAZA, SALÓN PRINCIPAL Y COCINA		
ÍTEM	DESCRIPCIÓN	ÁREA
1	PRIMER NIVEL	1172
1.1	ESCALERA N°3 (PROTEGIDA)	31
1.2	ESCALERA N°4	58
1.3	TERRAZA 1	52
1.4	TERRAZA 2	56
1.5	TERRAZA 3	182
1.6	SALON PRINCIPAL	147
1.7	CORREDOR	10
1.8	SSHH HOMBRES - N°1	14
1.9	SSHH MUJERES - N°1	11
1.10	HALL DE SSHH PUBLICO	4
1.11	CAJERO	3
1.12	COMEDOR N°1	185
1.13	SSHH HOMBRES - N°2	16
1.14	SSHH MUJERES - N°2	14
1.15	SSHH DISCAPACITADOS	6
1.16	CTO DE LIMPIEZA	3
1.17	CORREDOR PRINCIPAL	109
1.18	COCINA N°1	132
1.18.1	LAVADO DE VAJILLA	12
1.18.2	OFICIO	8
1.18.3	ALMACEN DE VAJILLA Y UTENSILIOS	6
1.18.4	CTO DE LIMPIEZA	5
1.18.5	PREELABORADO	60
1.18.6	ALMACÉN	6
1.18.7	CUARTO DE RESIDUOS	4
1.18.8	ESCALERA N°6 (PROTEGIDA)	31
1.19	CIRCULACIÓN Y VARIOS	31
1.20	ESCALERA N°5 (PROTEGIDA)	20
1.21	AMPLIACIÓN DE ESCALERA N°2 (PROTEGIDA)	29
1.22	CONTROL	4
1.23	AMPLIACIÓN DE RAMPA DE ESTACIONAMIENTO	56

915

CUADRO DE VANOS DE PRIMER NIVEL - PUERTAS			
ID	CANTIDAD	ALTURA	ANCHO
P1	1	2.10	1.50
P2	3	2.10	1.00
P3	5	2.10	1.00
P4	4	2.10	1.00
P5	5	2.10	0.90
P6	1	2.10	0.80

CUADRO DE VANOS DE PRIMER NIVEL - MAMPARAS			
ID	CANTIDAD	ALTURA	ANCHO
M1	2	2.10	11.15
M2	1	2.10	8.20
M3	1	2.10	12.25
M4	1	2.10	7.00

CUADRO DE VANOS DE PRIMER NIVEL - VENTANAS				
ID	CANT.	ALFEIZAR	ALTURA	ANCHO
V1	3	1.60	0.50	1.00
V2	2	1.60	0.50	2.00
V3	2	1.60	0.50	1.80
V4	1	0.90	1.20	1.40
V5	2	0.90	1.20	1.95
V7	1	0.90	1.20	1.20

LISTADO DE EQUIPOS DE COCINA N°1		
ID	DESCRIPCIÓN	CANTIDAD
EQ-01	MANDLIVIO	1
EQ-02	BALANZA	1
EQ-03	PALET	1
EQ-04	ANAQUEL A MEDIDA	3
EQ-05	MESA DE TRABAJO MURAL A MEDIDA	1
EQ-06	MESA REFRIGERADA	1
EQ-07	LAVADERO DE 2 POZAS	2
EQ-08	COCINA INDUSTRIAL DE 6 HORNILLAS	1
EQ-09	REFRIGERADORA VERTICAL DE 2 PUERTAS	3
EQ-10	CONTENEDOR DE BASURA	4
EQ-11	MESA DE TRABAJO NEUTRO A MEDIDA	1

LEYENDA	
N°	N° ESTACIONAMIENTO - BICICLETAS

DETALLE DE PRIMER NIVEL - RESULTANTE

ESCALA 1/100

QUIZ DESIGN

SERVICIO: ANTEPROYECTO DE ARQUITECTURA

ESPECIALIDAD: ARQUITECTURA

CLIENTE: COUNTRY CLUB LA PLANICIE

FIRMA Y SELLO:

314

PROYECTO: AMPLIACIÓN DE ESTACIONAMIENTOS Y REMODELACIÓN DE BAR HOYO 19, COMEDOR, TERRAZA, SALÓN PRINCIPAL Y COCINA


DATOS DE PROYECTO:
Distrito: LA MOLINA
Departamento: LIMA
País: PERÚ


Plano: DETALLE DE PRIMER NIVEL DE AMPLIACIÓN Y REMODELACIÓN DE BAR HOYO 19, COMEDOR, TERRAZA, SALÓN PRINCIPAL Y COCINA - RESULTANTE

Desarrollo: QUIZ
Fecha: JULIO - 2026

Escala de Dibujo: 1/100

Lámina: D-03

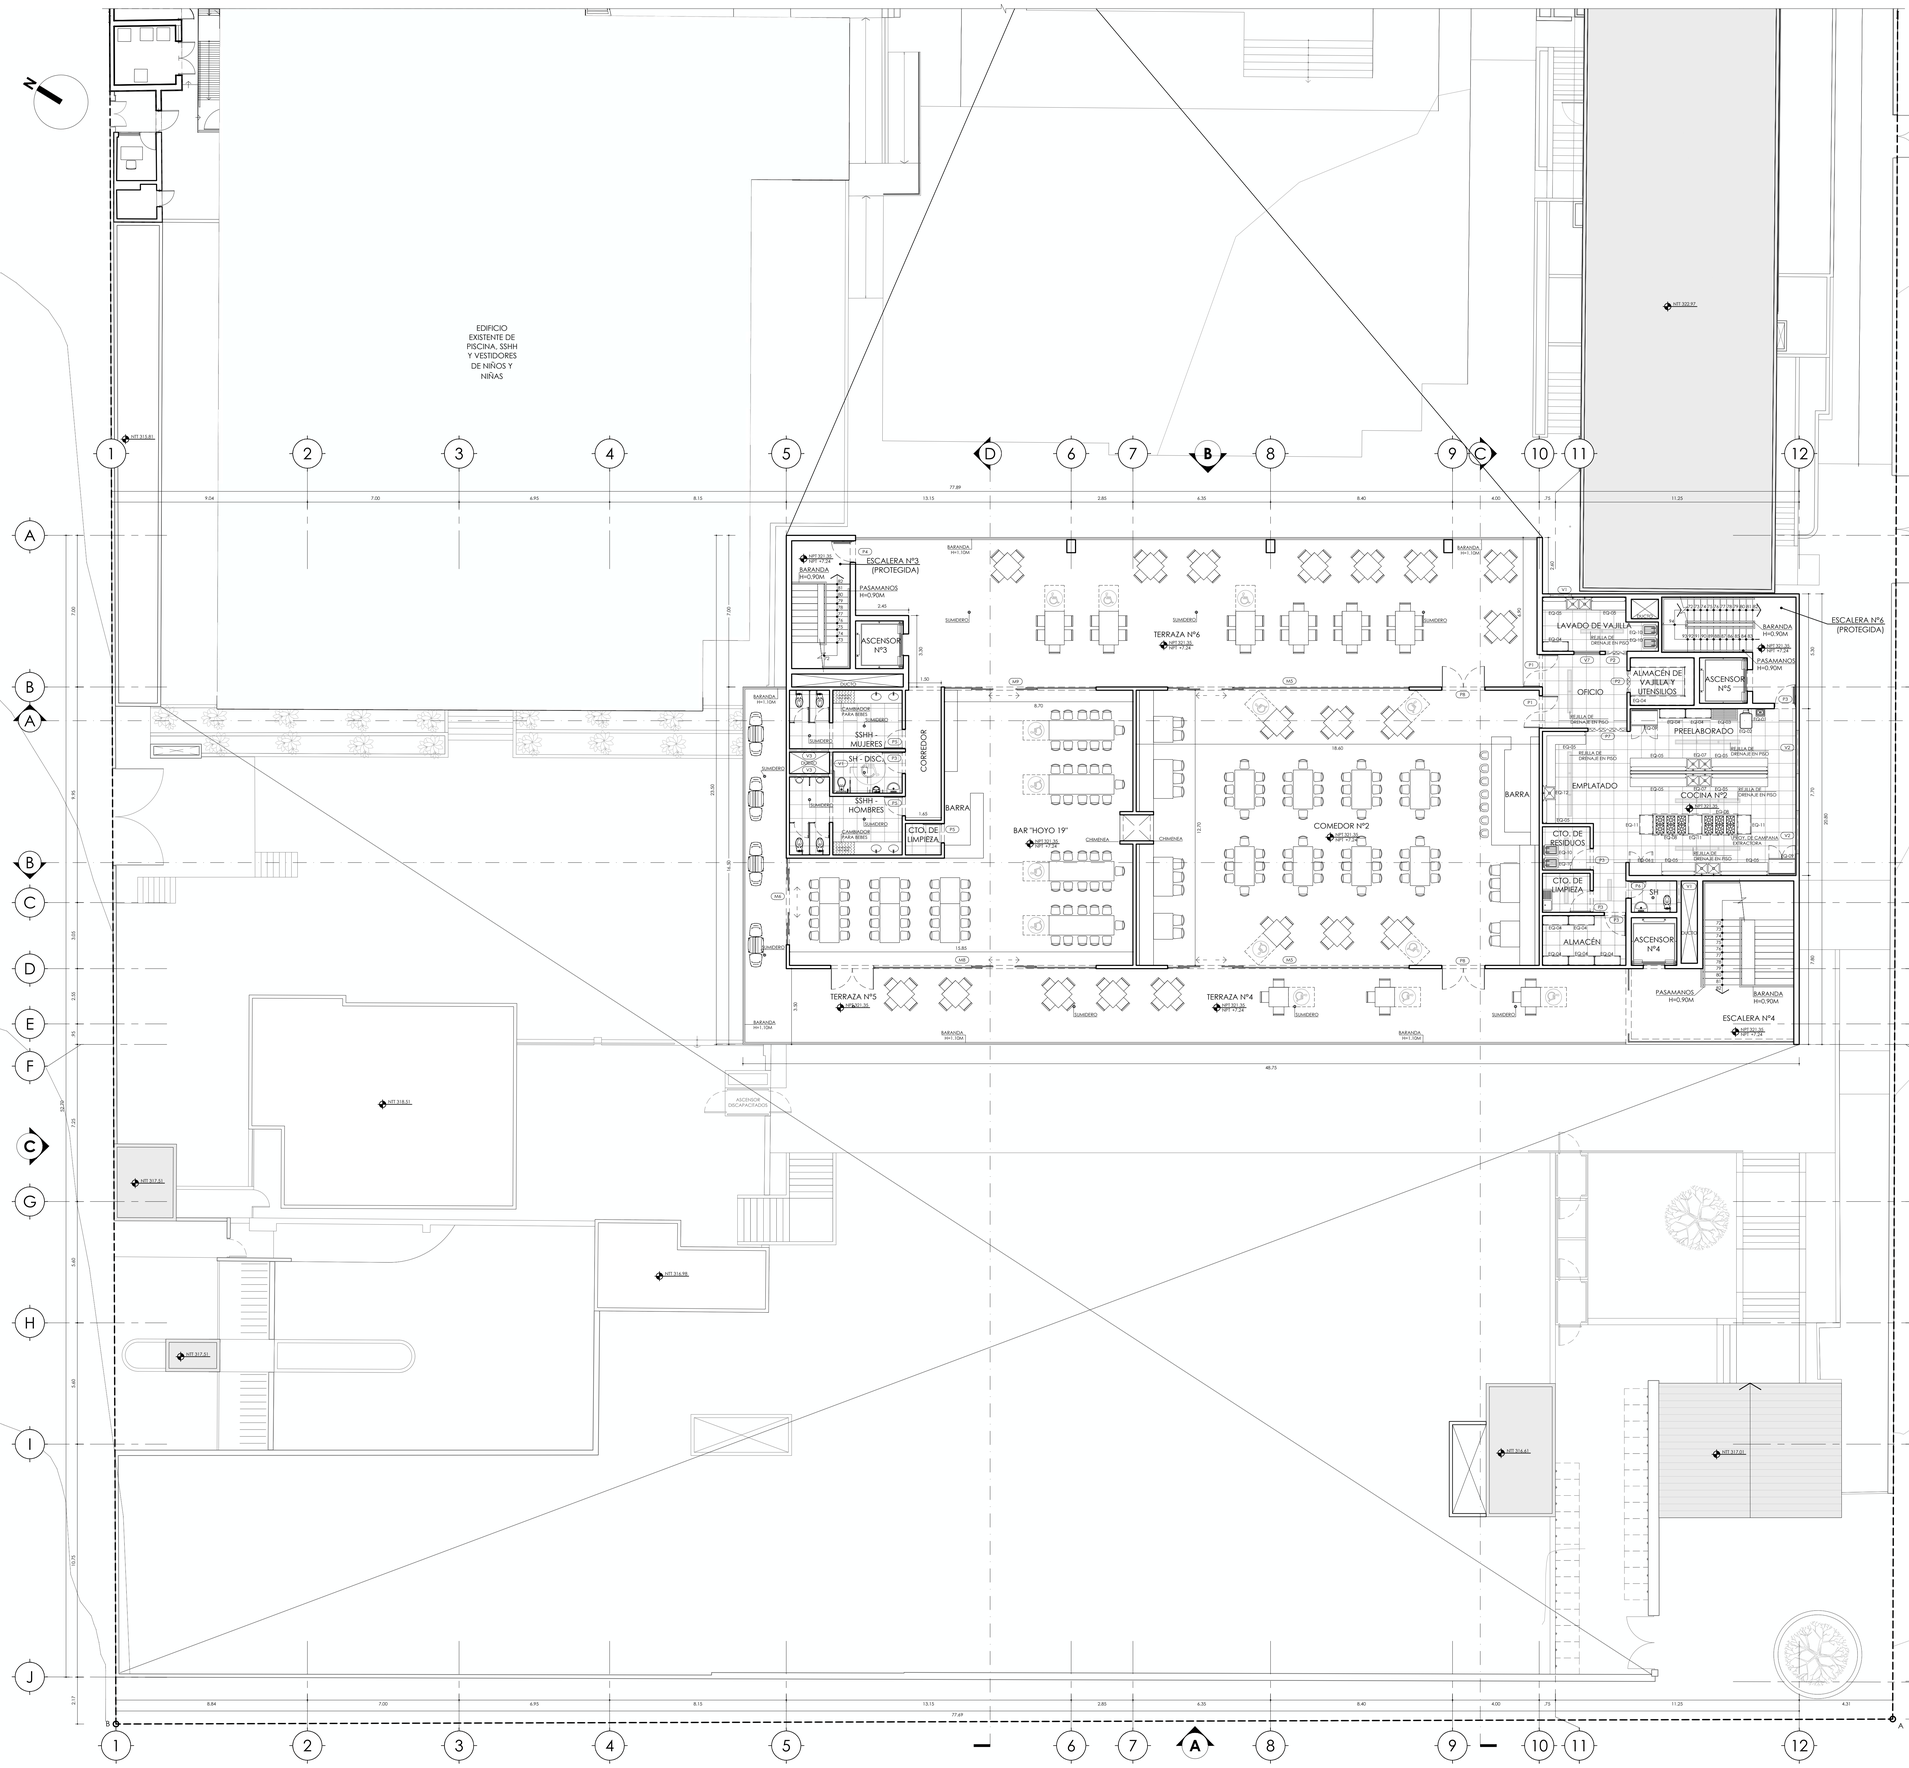

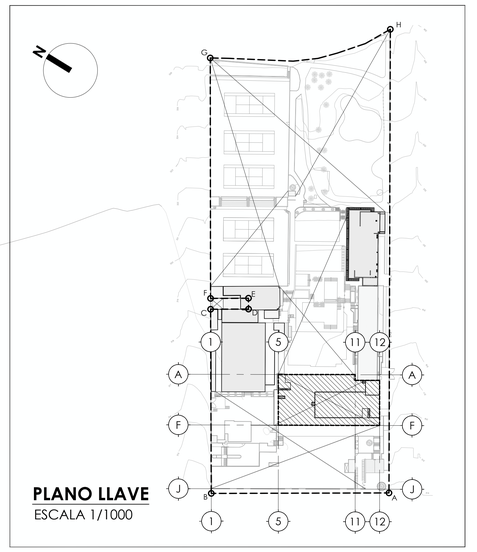

PROGRAMA INTERNO DE SEGUNDO NIVEL DE AMPLIACIÓN Y REMODELACIÓN DE BAR HOYO 19, COMEDOR, TERRAZA, SALÓN PRINCIPAL Y COCINA		
ITEM	DESCRIPCIÓN	ÁREA
1	SEGUNDO NIVEL	1096
1.1	ESCALERA 3 (PROTEGIDA)	31
1.2	ESCALERA 4	58
1.3	TERRAZA 4	80
1.4	TERRAZA 5	89
1.5	TERRAZA 6	210
1.6	BAR HOYO 19	147
1.7	COMEDOR N°2	238
1.8	SSHH - HOMBRES	16
1.9	SSHH- MUJERES	14
1.10	SSHH DISCAPACITADOS	6
1.11	DEPÓSITO	3
1.12	CORREDOR	10
1.13	COCINA N°2	136
1.13.1	LAVADO DE VAJILLA	12
1.13.2	OFICIO	14
1.13.3	ALMACEN DE VAJILLA Y UTENSILIOS	7
1.13.4	EMPLATADOS, PREELABORADOS, BEBIDAS	83
1.13.5	CTO DE LIMPIEZA	4
1.13.6	SH	3
1.13.7	ALMACÉN	9
1.13.8	CUARTO DE RESIDUOS	5
1.14	ESCALERA N°6 (PROTEGIDA)	31
1.15	CIRCULACIÓN Y VARIOS	28

CUADRO DE VANOS DE SEGUNDO NIVEL - PUERTAS			
ID	CANTIDAD	ALTURA	ANCHO
P1	2	2.10	1.50
P2	2	2.10	1.00
P3	5	2.10	1.00
P4	1	2.10	1.00
P5	3	2.10	0.90
P6	1	2.10	0.80
P7	1	2.10	1.80
P8	2	2.10	2.00

CUADRO DE VANOS DE SEGUNDO NIVEL - VENTANAS				
ID	CANT.	ALFEIZAR	ALTURA	ANCHO
V1	3	1.60	0.50	1.00
V2	2	1.60	0.50	2.00
V3	2	1.60	0.50	1.80
V7	1	0.90	1.20	1.20

CUADRO DE VANOS DE SEGUNDO NIVEL - MAMPARAS			
ID	CANTIDAD	ALTURA	ANCHO
M5	2	2.10	11.15
M6	1	2.10	4.00
M8	1	2.10	12.25
M9	1	2.10	7.00

LISTADO DE EQUIPOS DE COCINA N°2		
ID	DESCRIPCIÓN	CANTIDAD
EQ-01	MANLUVIO	1
EQ-02	BALANZA	1
EQ-03	PALET	1
EQ-04	ANAQUEL A MEDIDA	9
EQ-05	MESA DE TRABAJO MURAL A MEDIDA	10
EQ-06	MESA REFRIGERADA	1
EQ-07	LAVADERO DE 2 POZAS	2
EQ-08	COCINA INDUSTRIAL DE 6 HORNILLAS	2
EQ-09	REFRIGERADORA VERTICAL DE 2 PUERTAS	2
EQ-10	CONTENEDOR DE BASURA	5
EQ-11	MESA DE TRABAJO NEUTRO A MEDIDA	3
EQ-12	LAVADERO DE 1 POZA	1

DETALLE DE SEGUNDO NIVEL - RESULTANTE

ESCALA 1/100

QUIZ DESIGN

SERVICIO: **ANTEPROYECTO DE ARQUITECTURA**

ESPECIALIDAD: **ARQUITECTURA**

CLIENTE: **COUNTRY CLUB LA PLANICIE**

FIRMA Y SELLO:

PROYECTO: **AMPLIACIÓN DE ESTACIONAMIENTOS Y REMODELACIÓN DE BAR HOYO 19, COMEDOR, TERRAZA, SALÓN PRINCIPAL Y COCINA**

DATOS DE PROYECTO:


Distrito: LA MOLINA
Departamento: LIMA
País: PERÚ

Plano: DETALLE DE SEGUNDO NIVEL DE AMPLIACIÓN Y REMODELACIÓN DE BAR HOYO 19, COMEDOR, TERRAZA, SALÓN PRINCIPAL Y COCINA - RESULTANTE

Desarrollo: QUIZ
Fecha: JULIO - 2026

Escala de Dibujo: **1/100**

Lámina: **D-04**

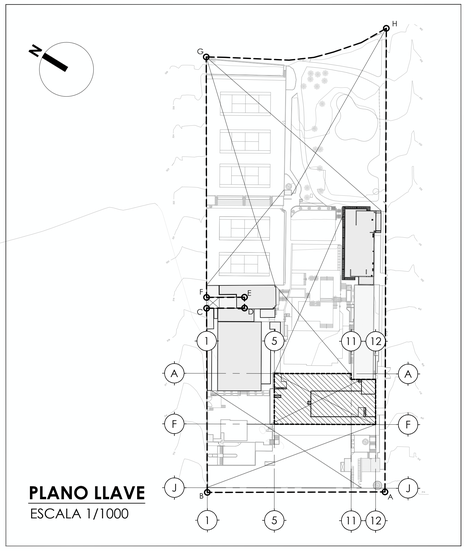

PROGRAMA INTERNO DE TECHOS DE AMPLIACIÓN Y REMODELACIÓN DE BAR HOYO 19, COMEDOR, TERRAZA, SALÓN PRINCIPAL Y COCINA		
ITEM	DESCRIPCIÓN	ÁREA
1	TECHOS	44
1.1	ESCALERA N°6 (PROTEGIDA)	44

CUADRO DE VANOS DE TECHOS - PUERTAS			
ID	CANTIDAD	ALTURA	ANCHO
P9	1	2.10	1.00

DETALLE DE TECHO TÉCNICO - RESULTANTE

ESCALA 1/100

QUIZ DESIGN

SERVICIO: ANTEPROYECTO DE ARQUITECTURA

ESPECIALIDAD: ARQUITECTURA

CLIENTE: COUNTRY CLUB LA PLANICIE

FIRMA Y SELLO:

PROYECTO: AMPLIACIÓN DE ESTACIONAMIENTOS Y REMODELACIÓN DE BAR HOYO 19, COMEDOR, TERRAZA, SALÓN PRINCIPAL Y COCINA


DATOS DE PROYECTO:
Distrito: LA MOLINA
Departamento: LIMA
País: PERÚ


Plano: DETALLE DE TECHO TÉCNICO DE AMPLIACIÓN Y REMODELACIÓN DE BAR HOYO 19, COMEDOR, TERRAZA, SALÓN PRINCIPAL Y COCINA - RESULTANTE

Desarrollo: QUIZ | Fecha: JULIO - 2026

Escala de Dibujo: 1/100

Lámina: D-05

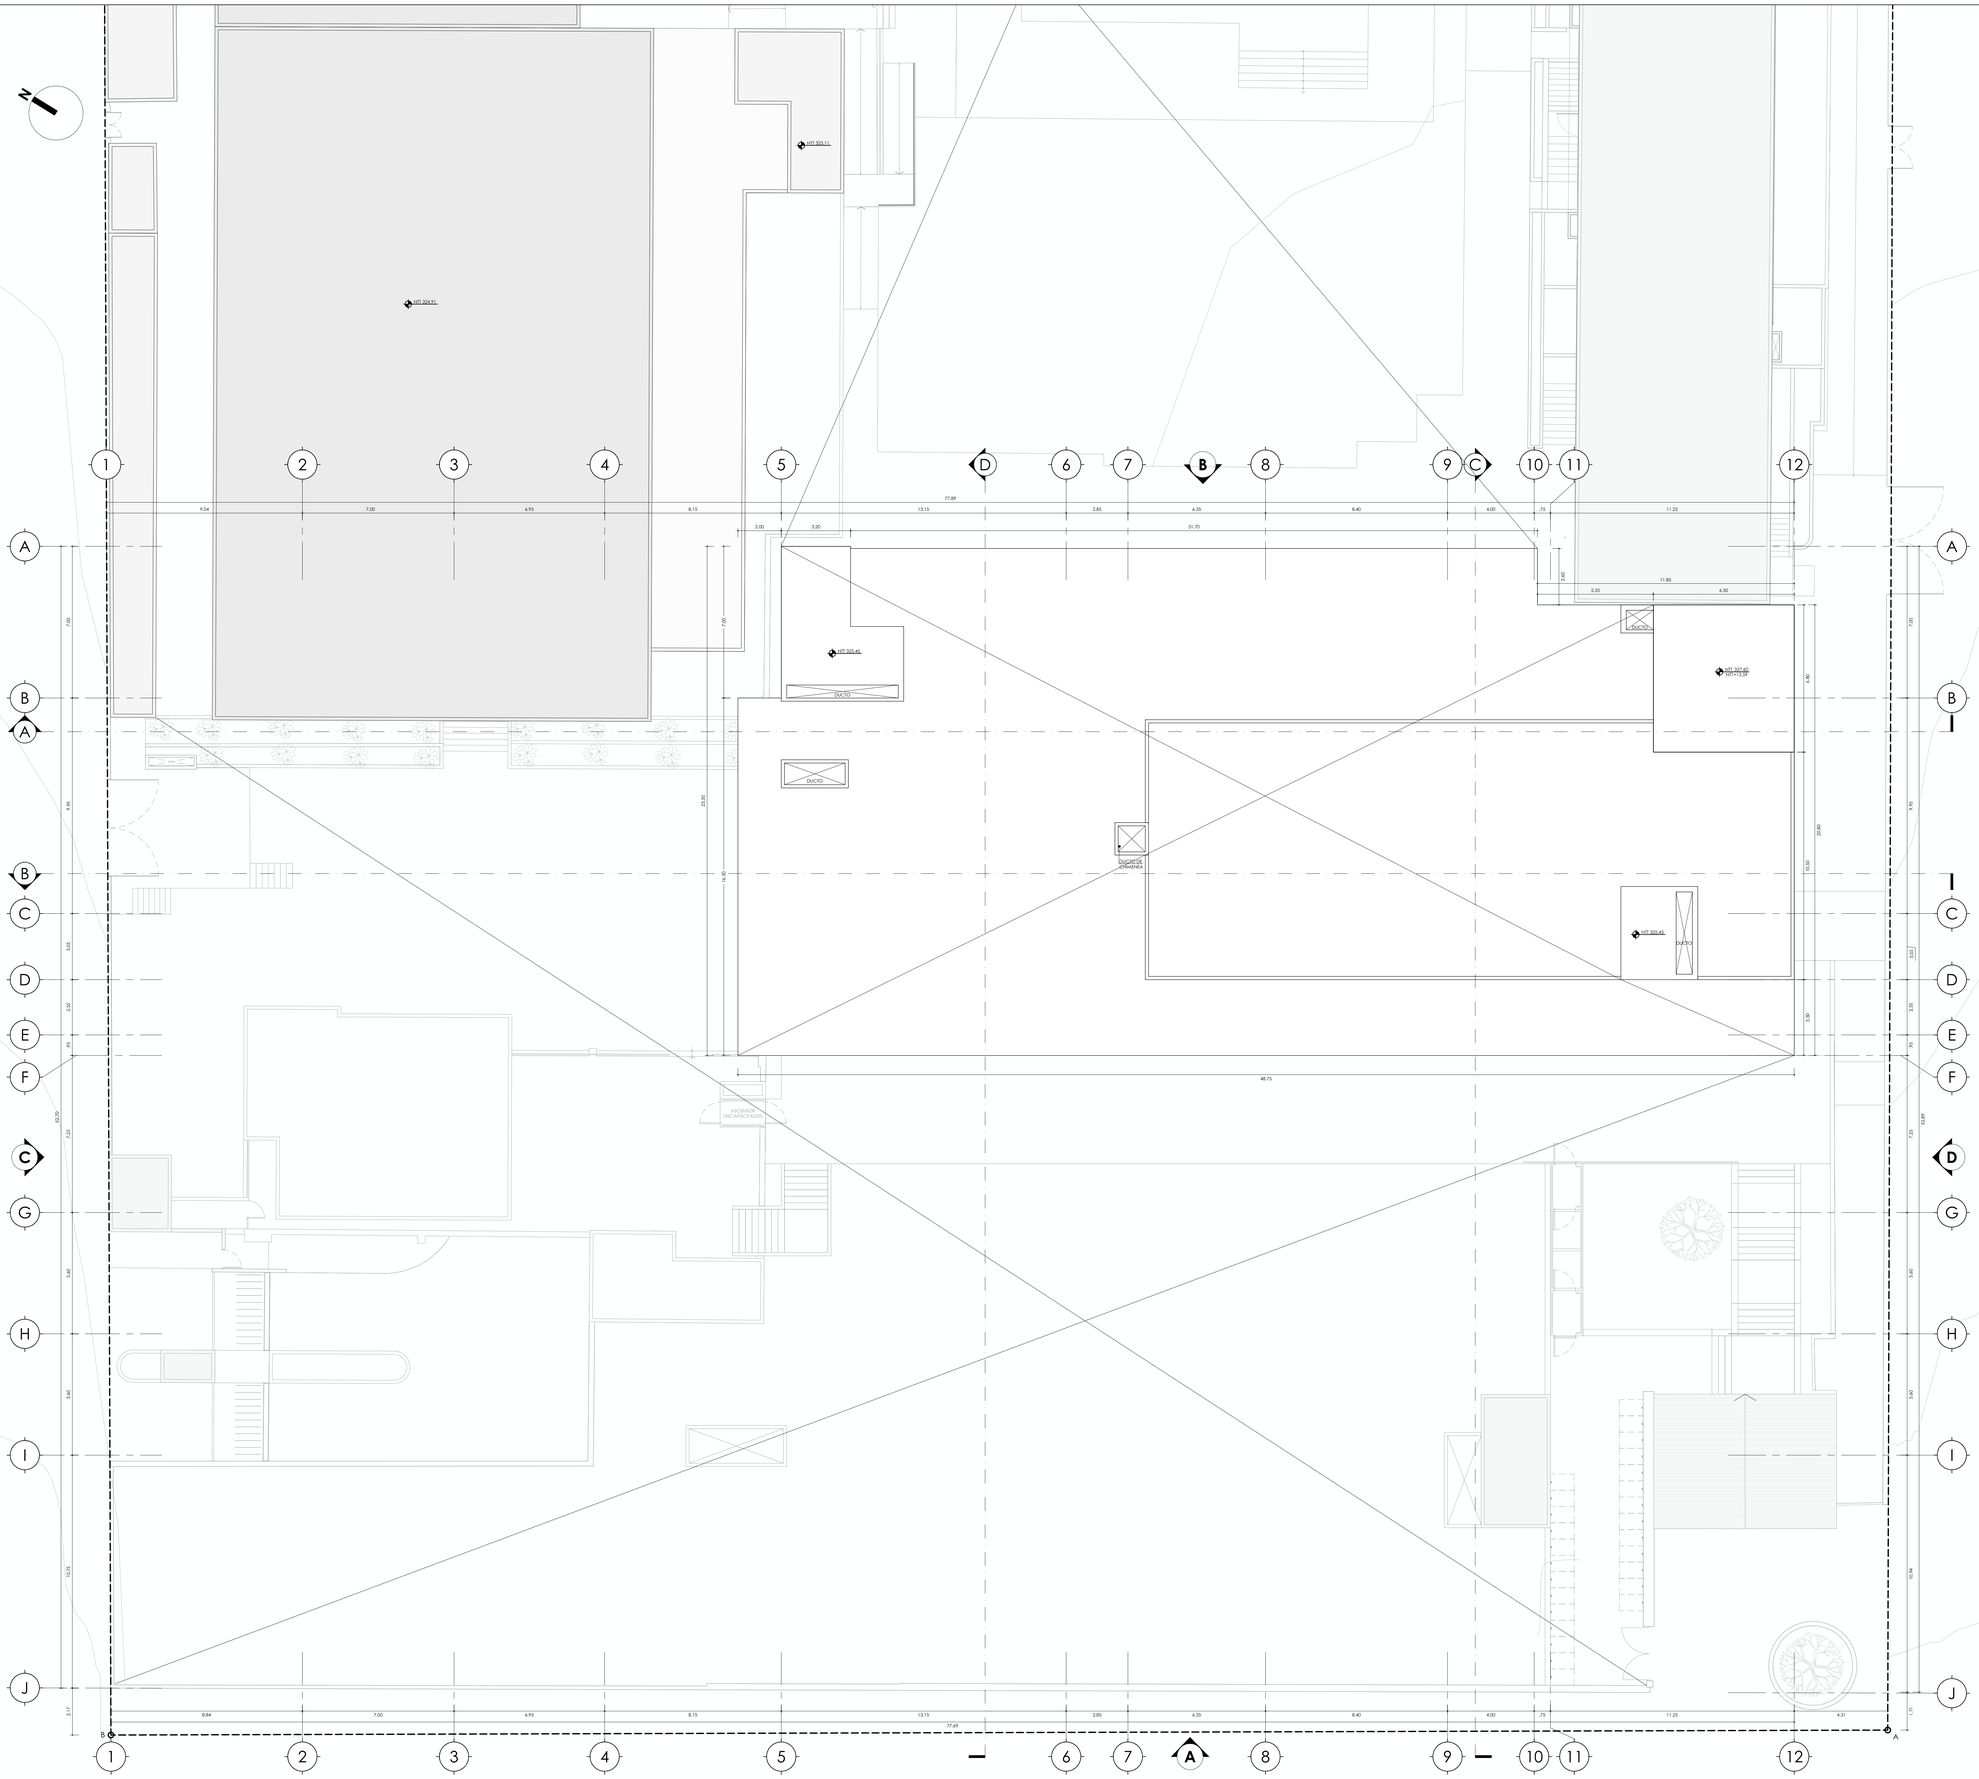

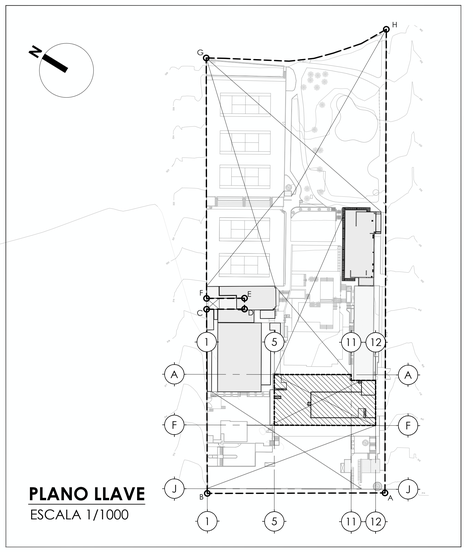

PLANO LLAVE
ESCALA 1/1000

PROGRAMA INTERNO DE TECHOS DE AMPLIACIÓN Y REMODELACIÓN DE BAR HOYO 19, COMEDOR, TERRAZA, SALÓN PRINCIPAL Y COCINA		
ITEM	DESCRIPCIÓN	ÁREA
1	TECHOS	44
1.1	ESCALERA N°6 (PROTEGIDA)	44

DETALLE DE TECHOS - RESULTANTE
ESCALA 1/100

QUIZ DESIGN

SERVICIO: **ANTEPROYECTO DE ARQUITECTURA**

ESPECIALIDAD: **ARQUITECTURA**

CLIENTE: **COUNTRY CLUB LA PLANICIE**

PROYECTO: **AMPLIACIÓN DE ESTACIONAMIENTOS Y REMODELACIÓN DE BAR HOYO 19, COMEDOR, TERRAZA, SALÓN PRINCIPAL Y COCINA**

DATOS DE PROYECTO:
Distrito: LA MOLINA
Departamento: LIMA
País: PERÚ


Plano: DETALLE DE TECHOS DE AMPLIACIÓN Y REMODELACIÓN DE BAR HOYO 19, COMEDOR, TERRAZA, SALÓN PRINCIPAL Y COCINA - RESULTANTE

Desarrollo: QUIZ
Fecha: JULIO - 2026

Escala de Dibujo: **1/100**


FIRMA Y SELLO:

Lámina: **D-06**

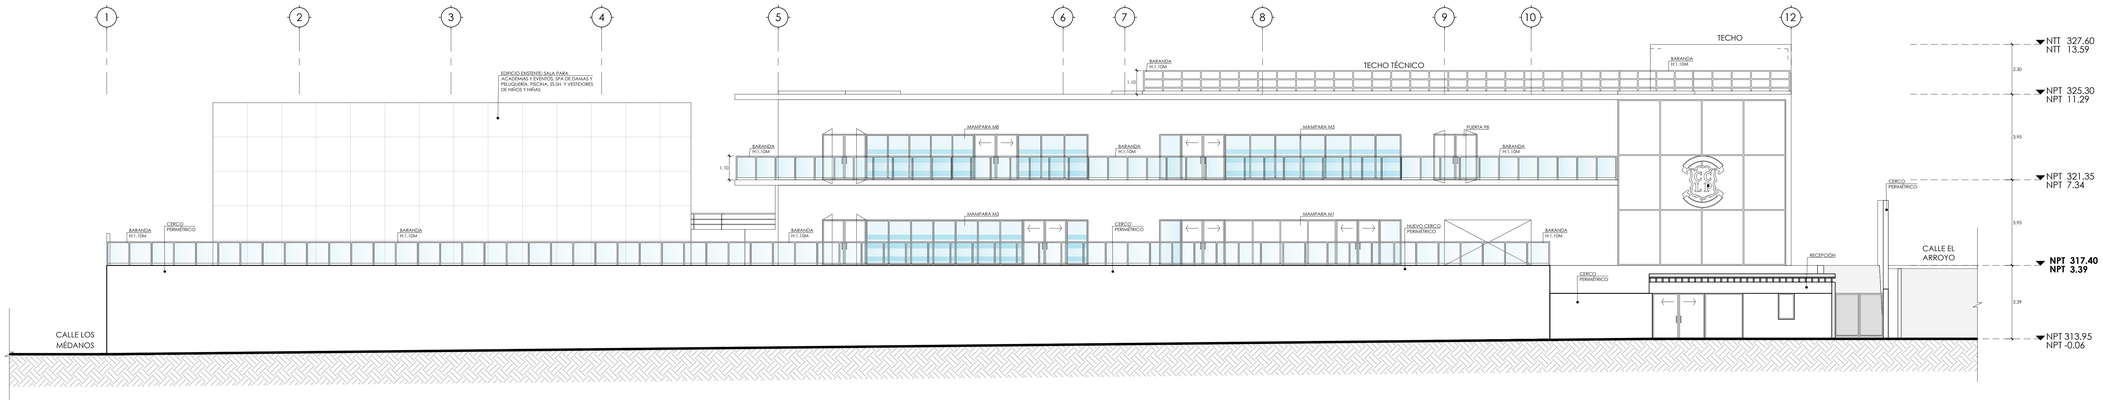

DETALLE DE ELEVACIÓN A (ALAMEDA JOSÉ LEÓN BARANDIARAN) - RESULTANTE

ESCALA 1/100

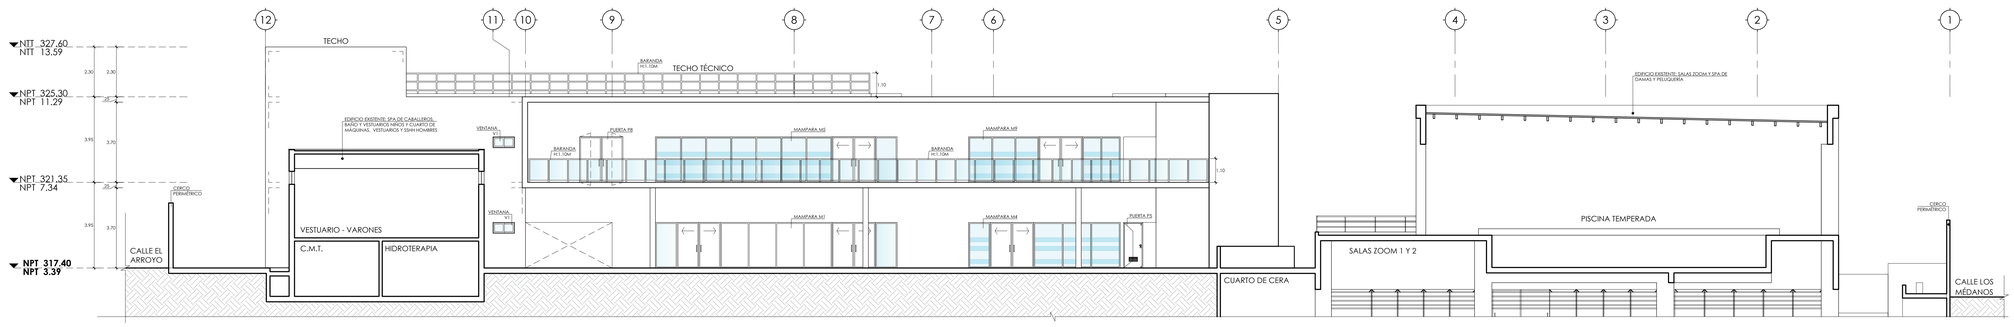

DETALLE DE ELEVACIÓN B - RESULTANTE

ESCALA 1/100

QUIZ DESIGN

SERVICIO: **ANTEPROYECTO DE ARQUITECTURA**

ESPECIALIDAD: **ARQUITECTURA**

CLIENTE: **COUNTRY CLUB LA PLANICIE**

FIRMA Y SELLO:

PROYECTO:
AMPLIACIÓN DE ESTACIONAMIENTOS Y REMODELACIÓN DE BAR HOYO 19, COMEDOR, TERRAZA, SALÓN PRINCIPAL Y COCINA

DATOS DE PROYECTO:

Distrito:	LA MOLINA
Departamento	LIMA
País:	PERÚ


Plano:
DETALLE DE ELEVACIONES DE AMPLIACIÓN Y REMODELACIÓN DE BAR HOYO 19, COMEDOR, TERRAZA, SALÓN PRINCIPAL Y COCINA - RESULTANTE

Desarrollo: QUIZ	Fecha: JULIO - 2026

Escala de Dibujo: **1/100**


Lámina:

D-07

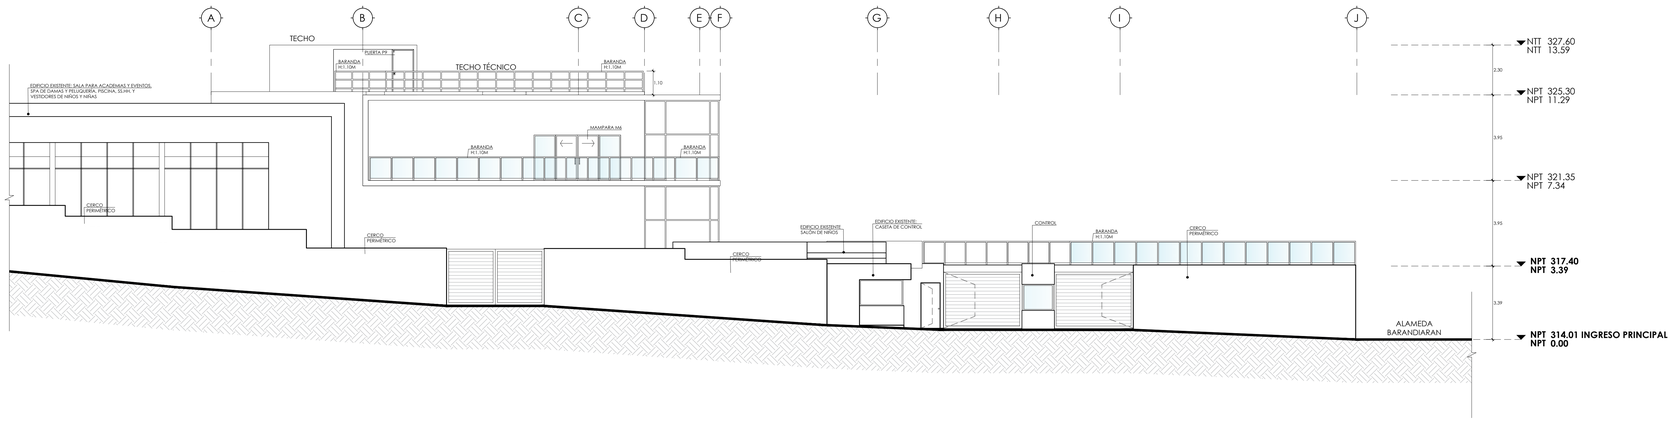

DETALLE DE ELEVACIÓN C (CALLE LOS MÉDANOS) - RESULTANTE

ESCALA 1/100

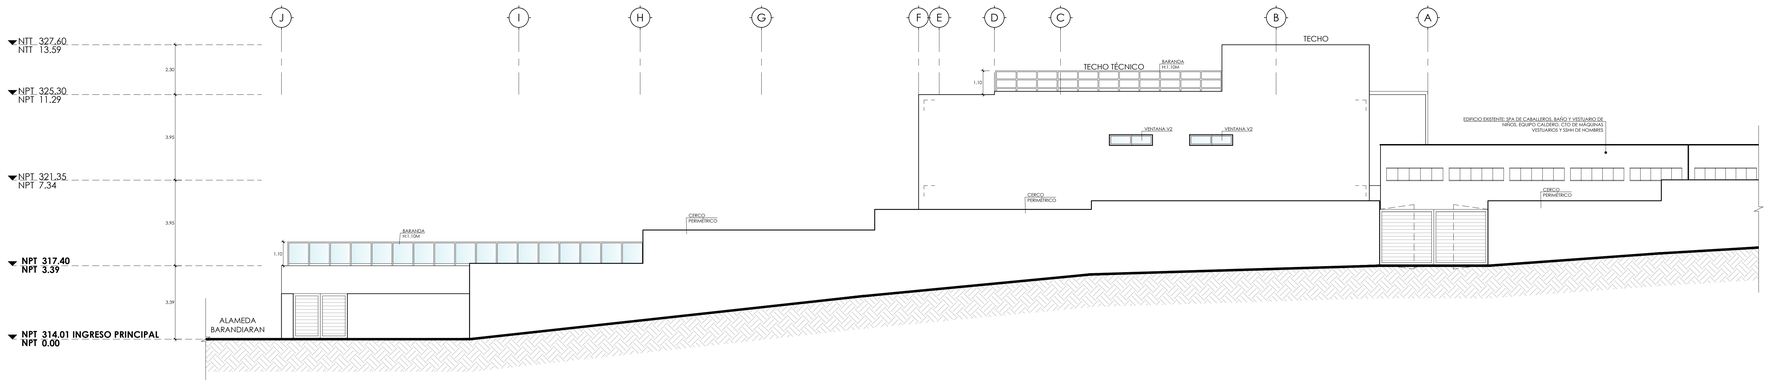

DETALLE DE ELEVACIÓN D (CALLE EL ARROYO) - RESULTANTE

ESCALA 1/100

QUIZ DESIGN

SERVICIO: **ANTEPROYECTO DE ARQUITECTURA**

ESPECIALIDAD: **ARQUITECTURA**

CLIENTE: **COUNTRY CLUB LA PLANICIE**

FIRMA Y SELLO:

PROYECTO:
AMPLIACIÓN DE ESTACIONAMIENTOS Y REMODELACIÓN DE BAR HOYO 19, COMEDOR, TERRAZA, SALÓN PRINCIPAL Y COCINA

DATOS DE PROYECTO:


Distrito:	LA MOLINA
Departamento	LIMA
País:	PERÚ

Plano:
DETALLE DE ELEVACIONES DE AMPLIACIÓN Y REMODELACIÓN DE BAR HOYO 19, COMEDOR, TERRAZA, SALÓN PRINCIPAL Y COCINA - RESULTANTE

Desarrollo: QUIZ	Fecha: JULIO - 2026


Escala de Dibujo: **1/100**

Lámina:
D-08

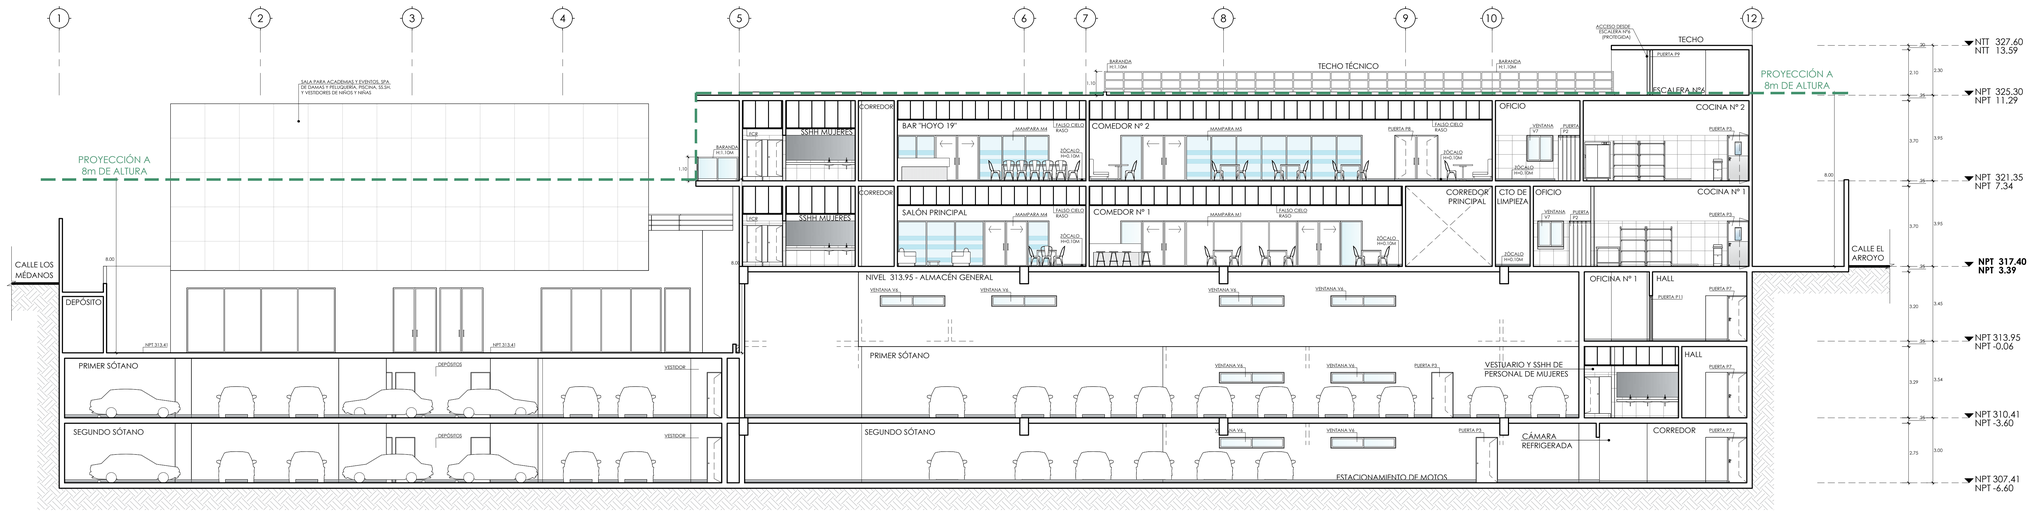

DETALLE DE CORTE A - RESULTANTE

ESCALA 1/100

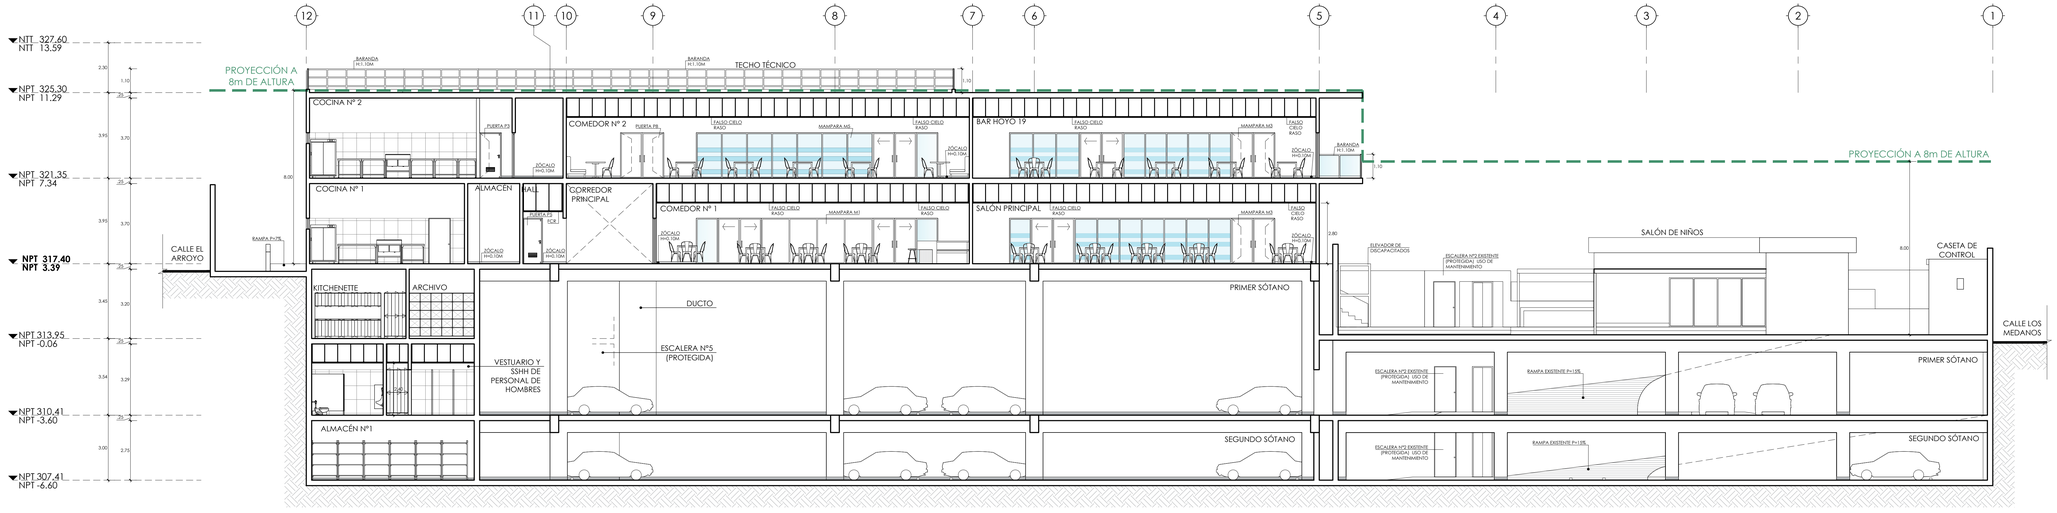

DETALLE DE CORTE B - RESULTANTE

ESCALA 1/100

QUIZ DESIGN

SERVICIO: **ANTEPROYECTO DE ARQUITECTURA**

ESPECIALIDAD: **ARQUITECTURA**

CLIENTE: **COUNTRY CLUB LA PLANICIE**

FIRMA Y SELLO:

PROYECTO:
AMPLIACIÓN DE ESTACIONAMIENTOS Y REMODELACIÓN DE BAR HOYO 19, COMEDOR, TERRAZA, SALÓN PRINCIPAL Y COCINA


DATOS DE PROYECTO:
Distrito: LA MOLINA
Departamento: LIMA
País: PERÚ

Plano:
DETALLE DE CORTES DE AMPLIACIÓN Y REMODELACIÓN DE BAR HOYO 19, COMEDOR, TERRAZA, SALÓN PRINCIPAL Y COCINA - RESULTANTE

Desarrollo: QUIZ
Fecha: JULIO - 2026


Escala de Dibujo: **1/100**

Lámina: **D-09**

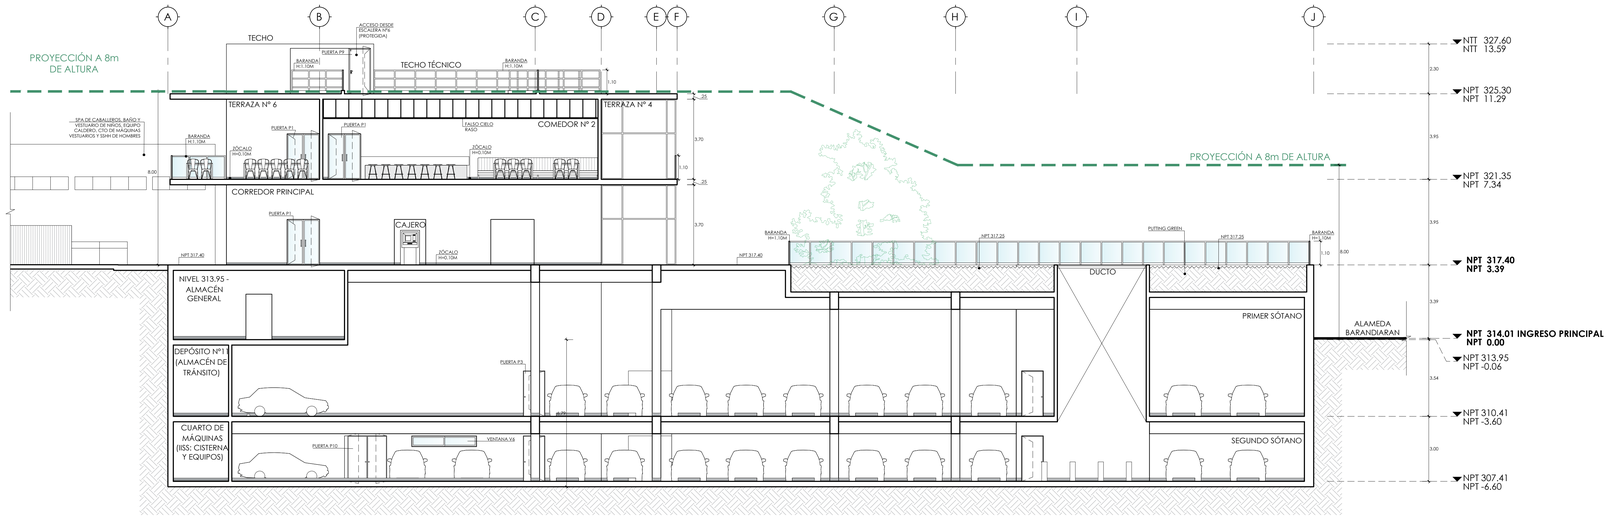

DETALLE DE CORTE C - RESULTANTE

ESCALA 1/100

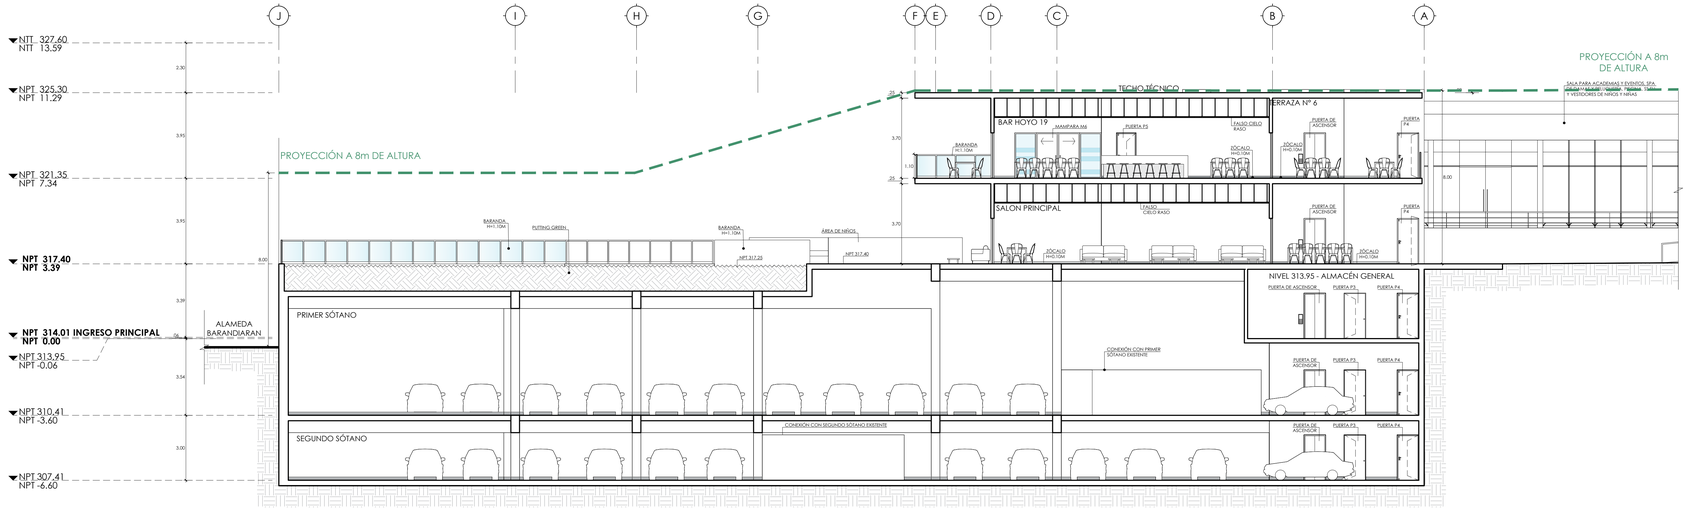

DETALLE DE CORTE D - RESULTANTE

ESCALA 1/100

QUIZ DESIGN

SERVICIO:
ANTEPROYECTO DE ARQUITECTURA

ESPECIALIDAD:
ARQUITECTURA

CLIENTE:
COUNTRY CLUB LA PLANICIE

FIRMA Y SELLO:

PROYECTO:
AMPLIACIÓN DE ESTACIONAMIENTOS Y REMODELACIÓN DE BAR HOYO 19, COMEDOR, TERRAZA, SALÓN PRINCIPAL Y COCINA

DATOS DE PROYECTO:


Distrito:	LA MOLINA
Departamento	LIMA
País:	PERÚ

Plano:
DETALLE DE CORTES DE AMPLIACIÓN Y REMODELACIÓN DE BAR HOYO 19, COMEDOR, TERRAZA, SALÓN PRINCIPAL Y COCINA - RESULTANTE

Desarrollo: QUIZ	Fecha: JULIO - 2026

Escala de Dibujo: **1/100**

Lámina:
D-10

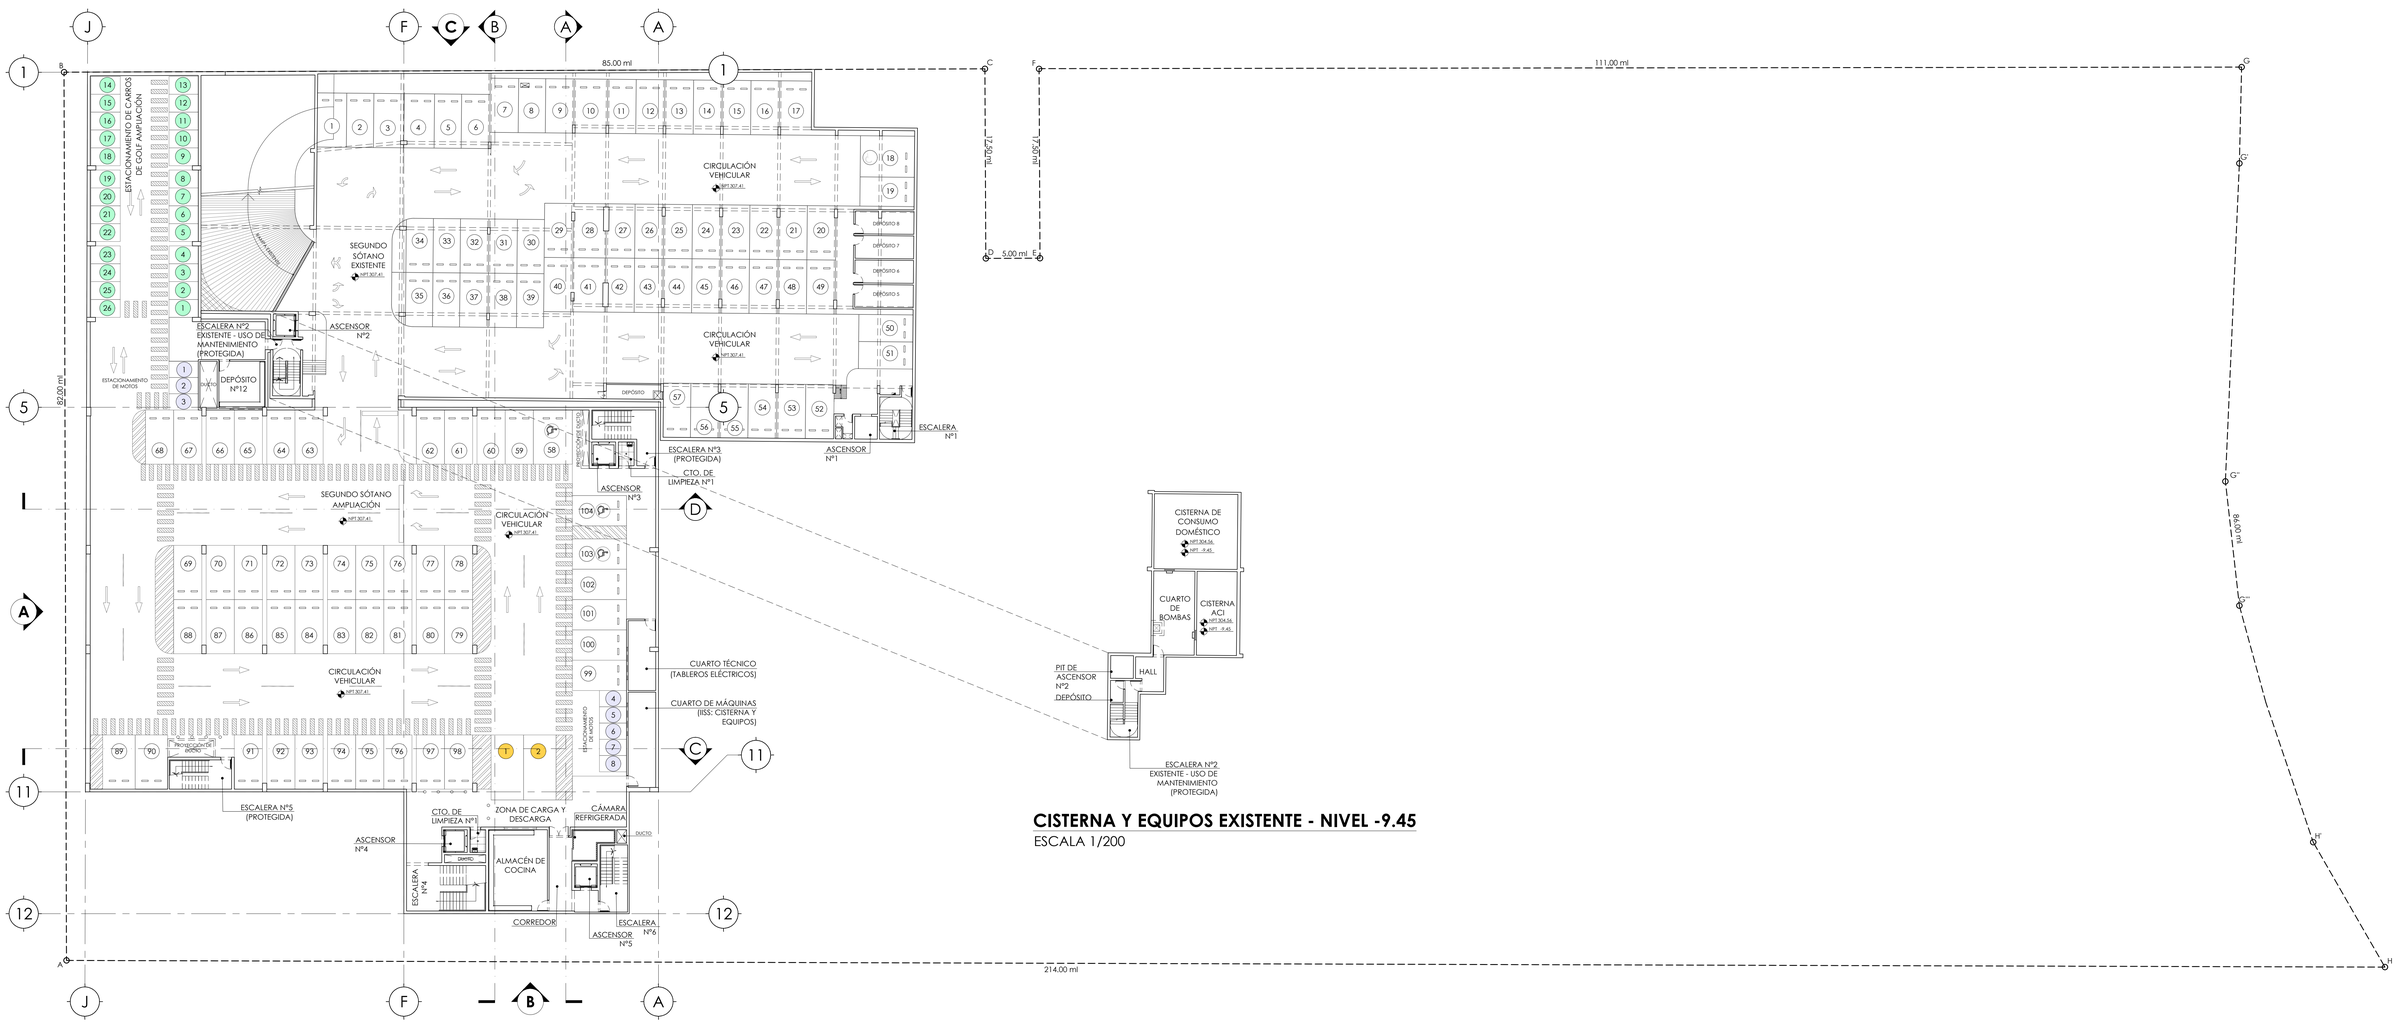

SEGUNDO SÓTANO DE PLANTA GENERAL - RESULTANTE

ESCALA 1/200

CISTERNA Y EQUIPOS EXISTENTE - NIVEL -9.45

ESCALA 1/200

LEYENDA	
Nº	Nº ESTACIONAMIENTO - AUTOS
Nº	Nº ESTACIONAMIENTO - MOTOS
Nº	Nº ESTACIONAMIENTO - CARROS DE GOLF
Nº	Nº ESTACIONAMIENTO - ZONA DE CARGA Y DESCARGA

CUADRO DE ÁREAS GENERALES DE RESULTANTE						
ITEM	DESCRIPCIÓN	EXISTENTE (C/DCLARATORIA)	DEMOLICIÓN	AMPLIACIÓN	REMODELACIÓN	SUBTOTAL
1	CISTERNA	152.73	--	--	--	152.73
2	SEGUNDO SÓTANO	1,925.28	--	2,543	--	4,468.28

CONSIDERACIONES COMPLEMENTARIAS DEL PROYECTO:

- LOS AMBIENTES CONTARÁN CON UN GRADO DE AISLAMIENTO TÉRMICO Y ACÚSTICO DEL EXTERIOR COMO INDICA LA NORMA A.010 ART. 41 Y 42 DEL RNE.
- LOS ASCENSORES CUMPLIRÁN CON LOS REQUISITOS DE ACCESIBILIDAD UNIVERSAL DE ACUERDO A LA NORMA A.120 ART 8 DEL RNE.
- LA VENTILACIÓN DE LAS ZONAS DE ESTACIONAMIENTO DE VEHÍCULOS, ALMACENES (DEPÓSITOS), OFICINAS Y BAÑOS SERÁ DE MANERA MECÁNICA. SEGÚN NORMA A.010 ART. 55 DEL RNE.
- LAS MAMPARAS CONTARÁN CON INDICADORES VISUALES DE CONTRASTE SEGÚN NORMA A.120, ART. 4.F DEL RNE.
- LOS SERVICIOS HIGIÉNICOS ACCESIBLES ESTARÁN DEBIDAMENTE SEÑALIZADOS EN EL INGRESO COMÚN Y UTILIZARÁN SEÑALIZACIÓN PODOTÁCTIL SEGÚN NORMA A.120 ART. 19.B DEL RNE.
- LAS SEÑALES DE ACCESO Y AVISOS CONTENDRÁN INFORMACIÓN DEL NÚMERO DE PISO, NOMBRES DE AMBIENTES, LOS MISMOS QUE ESTARÁN EN ESCRITURA BRAILLE U OTRO FORMATO ALTERNATIVO DE COMUNICACIÓN DE ACUERDO A NORMA A.120 ART. 29.A DEL RNE.
- AL INICIO Y AL FINAL DE LAS RAMPAS Y ESCALERAS SE COLOCARÁ SEÑALIZACIÓN PODOTÁCTIL DE TIPO ALERTA QUE ADVIERTAN DEL CAMBIO DE NIVEL SEGÚN NORMA A.120 ART. 6.H DEL RNE.
- LAS RUTAS DE EVACUACIÓN CONTARÁN CON LA SEÑALÉTICA CORRESPONDIENTE.
- LA SEÑALÉTICA NECESARIA SERÁ INSTALADA EN LOS AMBIENTES Y ZONAS CORRESPONDIENTES.
- TODOS LOS AMBIENTES Y ZONAS CORRESPONDIENTES CONTARÁN CON LOS EQUIPOS DE SEGURIDAD NECESARIOS (ROCIADORES, ETC) SEGÚN NORMA A.130 ART. 218 DEL RNE.

ESTACIONAMIENTOS VEHICULARES

DESCRIPCIÓN / UBICACIÓN	ESTACIONAMIENTOS EXISTENTES	ESTACIONAMIENTOS PROPUESTOS	TOTAL
PRIMER SÓTANO	38	50	88
SEGUNDO SÓTANO	57	49 (2UND EN ZONA DE CARGA Y DESCARGA)	106
TOTAL	95	99	**194**

ESTACIONAMIENTOS DE CARRITOS DE GOLF

DESCRIPCIÓN / UBICACIÓN	ESTACIONAMIENTOS EXISTENTES	ESTACIONAMIENTOS PROPUESTOS	TOTAL
PRIMER SÓTANO	16	26	42
SEGUNDO SÓTANO	0	26	26
TOTAL	16	52	**68**

ESTACIONAMIENTOS DE MOTOCICLETAS

DESCRIPCIÓN / UBICACIÓN	ESTACIONAMIENTOS EXISTENTES	ESTACIONAMIENTOS PROPUESTOS	TOTAL
PRIMER SÓTANO	0	3	3
SEGUNDO SÓTANO	0	8	8
TOTAL	0	11	**11**

QUIZ DESIGN

SERVICIO: ANTEPROYECTO DE ARQUITECTURA

ESPECIALIDAD: ARQUITECTURA

CLIENTE: COUNTRY CLUB LA PLANICIE

FIRMA Y SELLO:

PROYECTO: AMPLIACIÓN DE ESTACIONAMIENTOS Y REMODELACIÓN DE BAR HOYO 19, COMEDOR, TERRAZA, SALÓN PRINCIPAL Y COCINA


DATOS DE PROYECTO:
Distrito: LA MOLINA
Departamento: LIMA
País: PERÚ

Plano: SEGUNDO SÓTANO DE PLANTA GENERAL Y CISTERNA Y EQUIPOS - RESULTANTE

Desarrollo: QUIZ
Fecha: JULIO - 2026

Escala de Dibujo: 1/200

Lámina: A-14

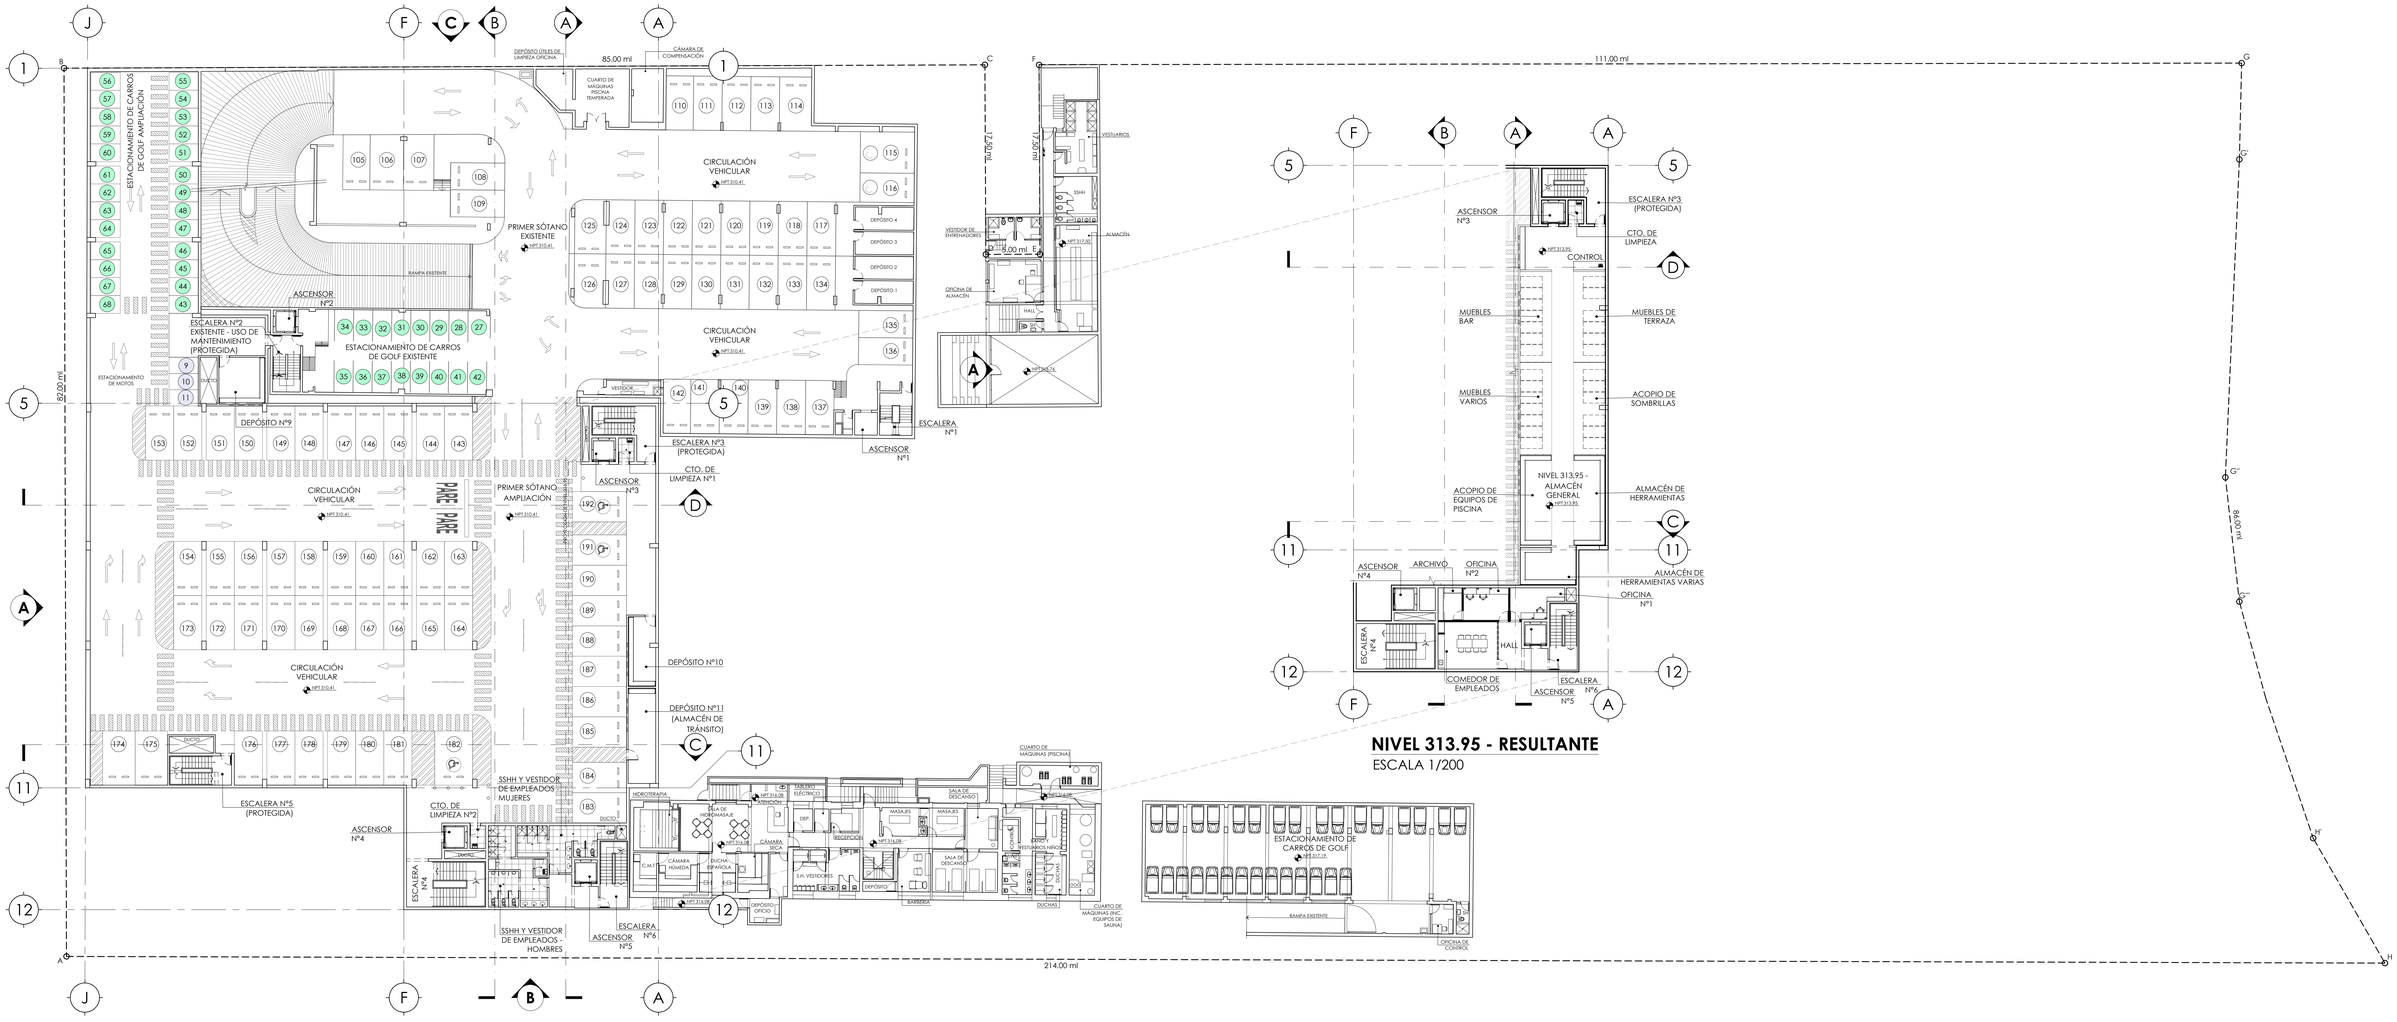

NIVEL 313.95 - RESULTANTE
ESCALA 1/200

PRIMER SÓTANO DE PLANTA GENERAL - RESULTANTE
ESCALA 1/200

LEYENDA	
Nº	Nº ESTACIONAMIENTO - AUTOS
Nº	Nº ESTACIONAMIENTO - MOTOS
Nº	Nº ESTACIONAMIENTO - CARROS DE GOLF
Nº	Nº ESTACIONAMIENTO - ZONA DE CARGA Y DESCARGA

CUADRO DE ÁREAS GENERALES DE RESULTANTE

ITEM	DESCRIPCIÓN	EXISTENTE (C/DCLARATORIA)	DEMOLICIÓN	AMPLIACIÓN	REMODELACIÓN	SUBTOTAL
1	PRIMER SÓTANO	2,865.90	--	2,543	--	5,408.90
2	NIVEL 313.95	--	--	462	--	462.00

CONSIDERACIONES COMPLEMENTARIAS DEL PROYECTO:

- LOS AMBIENTES CONTARÁN CON UN GRADO DE AISLAMIENTO TÉRMICO Y ACÚSTICO DEL EXTERIOR COMO INDICA LA NORMA A.010 ART. 41 Y 42 DEL RNE.
- LOS ASCENSORES CUMPLIRÁN CON LOS REQUISITOS DE ACCESIBILIDAD UNIVERSAL DE ACUERDO A LA NORMA A.120 ART 8 DEL RNE.
- LA VENTILACIÓN DE LAS ZONAS DE ESTACIONAMIENTO DE VEHÍCULOS, ALMACENES (DEPÓSITOS), OFICINAS Y BAÑOS SERÁ DE MANERA MECÁNICA. SEGÚN NORMA A.010 ART. 55 DEL RNE.
- LAS MAMPARAS CONTARÁN CON INDICADORES VISUALES DE CONTRASTE SEGÚN NORMA A.120, ART. 4.F DEL RNE.
- LOS SERVICIOS HIGIÉNICOS ACCESIBLES ESTARÁN DEBIDAMENTE SEÑALIZADOS EN EL INGRESO COMÚN Y UTILIZARÁN SEÑALIZACIÓN PODOTÁCTIL SEGÚN NORMA A.120 ART. 19.B DEL RNE.
- LAS SEÑALES DE ACCESO Y AVISOS CONTENDRÁN INFORMACIÓN DEL NÚMERO DE PISO, NOMBRES DE AMBIENTES, LOS MISMOS QUE ESTARÁN EN ESCRITURA BRAILLE U OTRO FORMATO ALTERNATIVO DE COMUNICACIÓN DE ACUERDO A NORMA A.120 ART. 29.A DEL RNE.
- AL INICIO Y AL FINAL DE LAS RAMPAS Y ESCALERAS SE COLOCARÁ SEÑALIZACIÓN PODOTÁCTIL DE TIPO ALERTA QUE ADVIERTAN DEL CAMBIO DE NIVEL SEGÚN NORMA A.120 ART. 6.H DEL RNE.
- LAS RUTAS DE EVACUACIÓN CONTARÁN CON LA SEÑALÉTICA CORRESPONDIENTE.
- LA SEÑALÉTICA NECESARIA SERÁ INSTALADA EN LOS AMBIENTES Y ZONAS CORRESPONDIENTES.
- TODOS LOS AMBIENTES Y ZONAS CORRESPONDIENTES CONTARÁN CON LOS EQUIPOS DE SEGURIDAD NECESARIOS (ROCIADORES, ETC) SEGÚN NORMA A.130 ART. 218 DEL RNE.

ESTACIONAMIENTOS VEHICULARES

DESCRIPCIÓN / UBICACIÓN	ESTACIONAMIENTOS EXISTENTES	ESTACIONAMIENTOS PROPUESTOS	TOTAL
PRIMER SÓTANO	38	50	88
SEGUNDO SÓTANO	57	49 (2UND EN ZONA DE CARGA Y DESCARGA)	106
TOTAL	95	99	**194**

ESTACIONAMIENTOS DE CARRITOS DE GOLF

DESCRIPCIÓN / UBICACIÓN	ESTACIONAMIENTOS EXISTENTES	ESTACIONAMIENTOS PROPUESTOS	TOTAL
PRIMER SÓTANO	16	26	42
SEGUNDO SÓTANO	0	26	26
TOTAL	16	52	**68**

ESTACIONAMIENTOS DE MOTOCICLETAS

DESCRIPCIÓN / UBICACIÓN	ESTACIONAMIENTOS EXISTENTES	ESTACIONAMIENTOS PROPUESTOS	TOTAL
PRIMER SÓTANO	0	3	3
SEGUNDO SÓTANO	0	8	8
TOTAL	0	11	**11**

QUIZ DESIGN

SERVICIO: ANTEPROYECTO DE ARQUITECTURA

ESPECIALIDAD: ARQUITECTURA

CLIENTE: COUNTRY CLUB LA PLANICIE

FIRMA Y SELLO:

PROYECTO: AMPLIACIÓN DE ESTACIONAMIENTOS Y REMODELACIÓN DE BAR HOYO 19, COMEDOR, TERRAZA, SALÓN PRINCIPAL Y COCINA

DATOS DE PROYECTO:
Distrito: LA MOLINA
Departamento: LIMA
País: PERÚ

Plano: PRIMER SÓTANO DE PLANTA GENERAL Y NIVEL 313.95 - RESULTANTE

Desarrollo: QUIZ
Fecha: JULIO - 2026

Escala de Dibujo: 1/200

Lámina: A-15

PRIMER NIVEL DE PLANTA GENERAL - RESULTANTE

ESCALA 1/200

CONSIDERACIONES COMPLEMENTARIAS DEL PROYECTO:

- LOS AMBIENTES CONTARÁN CON UN GRADO DE AISLAMIENTO TÉRMICO Y ACÚSTICO DEL EXTERIOR COMO INDICA LA NORMA A.010 ART. 41 Y 42 DEL RNE.
- LOS ASCENSORES CUMPLIRÁN CON LOS REQUISITOS DE ACCESIBILIDAD UNIVERSAL DE ACUERDO A LA NORMA A.120 ART 8 DEL RNE.
- LA VENTILACIÓN DE LAS ZONAS DE ESTACIONAMIENTO DE VEHÍCULOS, ALMACENES (DEPÓSITOS), OFICINAS Y BAÑOS SERÁ DE MANERA MECÁNICA. SEGÚN NORMA A.010 ART. 55 DEL RNE.
- LAS MAMPARAS CONTARÁN CON INDICADORES VISUALES DE CONTRASTE SEGÚN NORMA A.120. ART. 4.F DEL RNE.
- LOS SERVICIOS HIGIÉNICOS ACCESIBLES ESTARÁN DEBIDAMENTE SEÑALIZADOS EN EL INGRESO COMÚN Y UTILIZARÁN SEÑALIZACIÓN PODOTÁCTIL SEGÚN NORMA A.120 ART. 19.B DEL RNE.
- LAS SEÑALES DE ACCESO Y AVISOS CONTENDRÁN INFORMACIÓN DEL NÚMERO DE PISO, NOMBRES DE AMBIENTES, LOS MISMOS QUE ESTARÁN EN ESCRITURA BRAILLE U OTRO FORMATO ALTERNATIVO DE COMUNICACIÓN DE ACUERDO A NORMA A.120 ART. 29.A DEL RNE.
- AL INICIO Y AL FINAL DE LAS RAMPAS Y ESCALERAS SE COLOCARÁ SEÑALIZACIÓN PODOTÁCTIL DE TIPO ALERTA QUE ADVIERTAN DEL CAMBIO DE NIVEL SEGÚN NORMA A.120 ART. 6.H DEL RNE.
- LAS RUTAS DE EVACUACIÓN CONTARÁN CON LA SEÑALÉTICA CORRESPONDIENTE.
- LA SEÑALÉTICA NECESARIA SERÁ INSTALADA EN LOS AMBIENTES Y ZONAS CORRESPONDIENTES.
- TODOS LOS AMBIENTES Y ZONAS CORRESPONDIENTES CONTARÁN CON LOS EQUIPOS DE SEGURIDAD NECESARIOS (ROCIADORES, ETC) SEGÚN NORMA A.130 ART. 218 DEL RNE.

CUADRO DE ÁREAS GENERALES DE RESULTANTE

ITEM	DESCRIPCIÓN	EXISTENTE (C/DCLARATORIA)	DEMOLICIÓN	AMPLIACIÓN	REMODELACIÓN	SUBTOTAL
1	CISTERNA	152.73	--	--	--	152.73
2	SEGUNDO SÓTANO	1,925.28	--	2,543	--	4,468.28
3	PRIMER SÓTANO	2,865.90	--	2,543	--	5,408.90
4	NIVEL 313.95	--	--	462	--	462.00
5	PRIMER NIVEL	3,329.03	82	241	2,423	3,488.03
6	SEGUNDO NIVEL	1,661.04	--	1,096	--	2,757.04
7	TECHOS	--	--	44	--	44.00
	TOTAL	9,933.98	82	6,929	2,423	16,780.98

ESTACIONAMIENTOS DE BICICLETAS

UBICACIÓN \ DESCRIPCIÓN	ESTACIONAMIENTOS EXISTENTES	ESTACIONAMIENTOS PROPUESTOS	TOTAL
1ER NIVEL	0	26	26

QUIZ DESIGN

SERVICIO: ANTEPROYECTO DE ARQUITECTURA

ESPECIALIDAD: ARQUITECTURA

CLIENTE: COUNTRY CLUB LA PLANICIE

FIRMA Y SELLO:

PROYECTO: AMPLIACIÓN DE ESTACIONAMIENTOS Y REMODELACIÓN DE BAR HOYO 19, COMEDOR, TERRAZA, SALÓN PRINCIPAL Y COCINA


DATOS DE PROYECTO:
Distrito: LA MOLINA
Departamento: LIMA
País: PERÚ

Plano: PRIMER NIVEL DE PLANTA GENERAL - RESULTANTE

Desarrollo: QUIZ
Fecha: JULIO - 2026

Escala de Dibujo: 1/200

Lámina: A-16

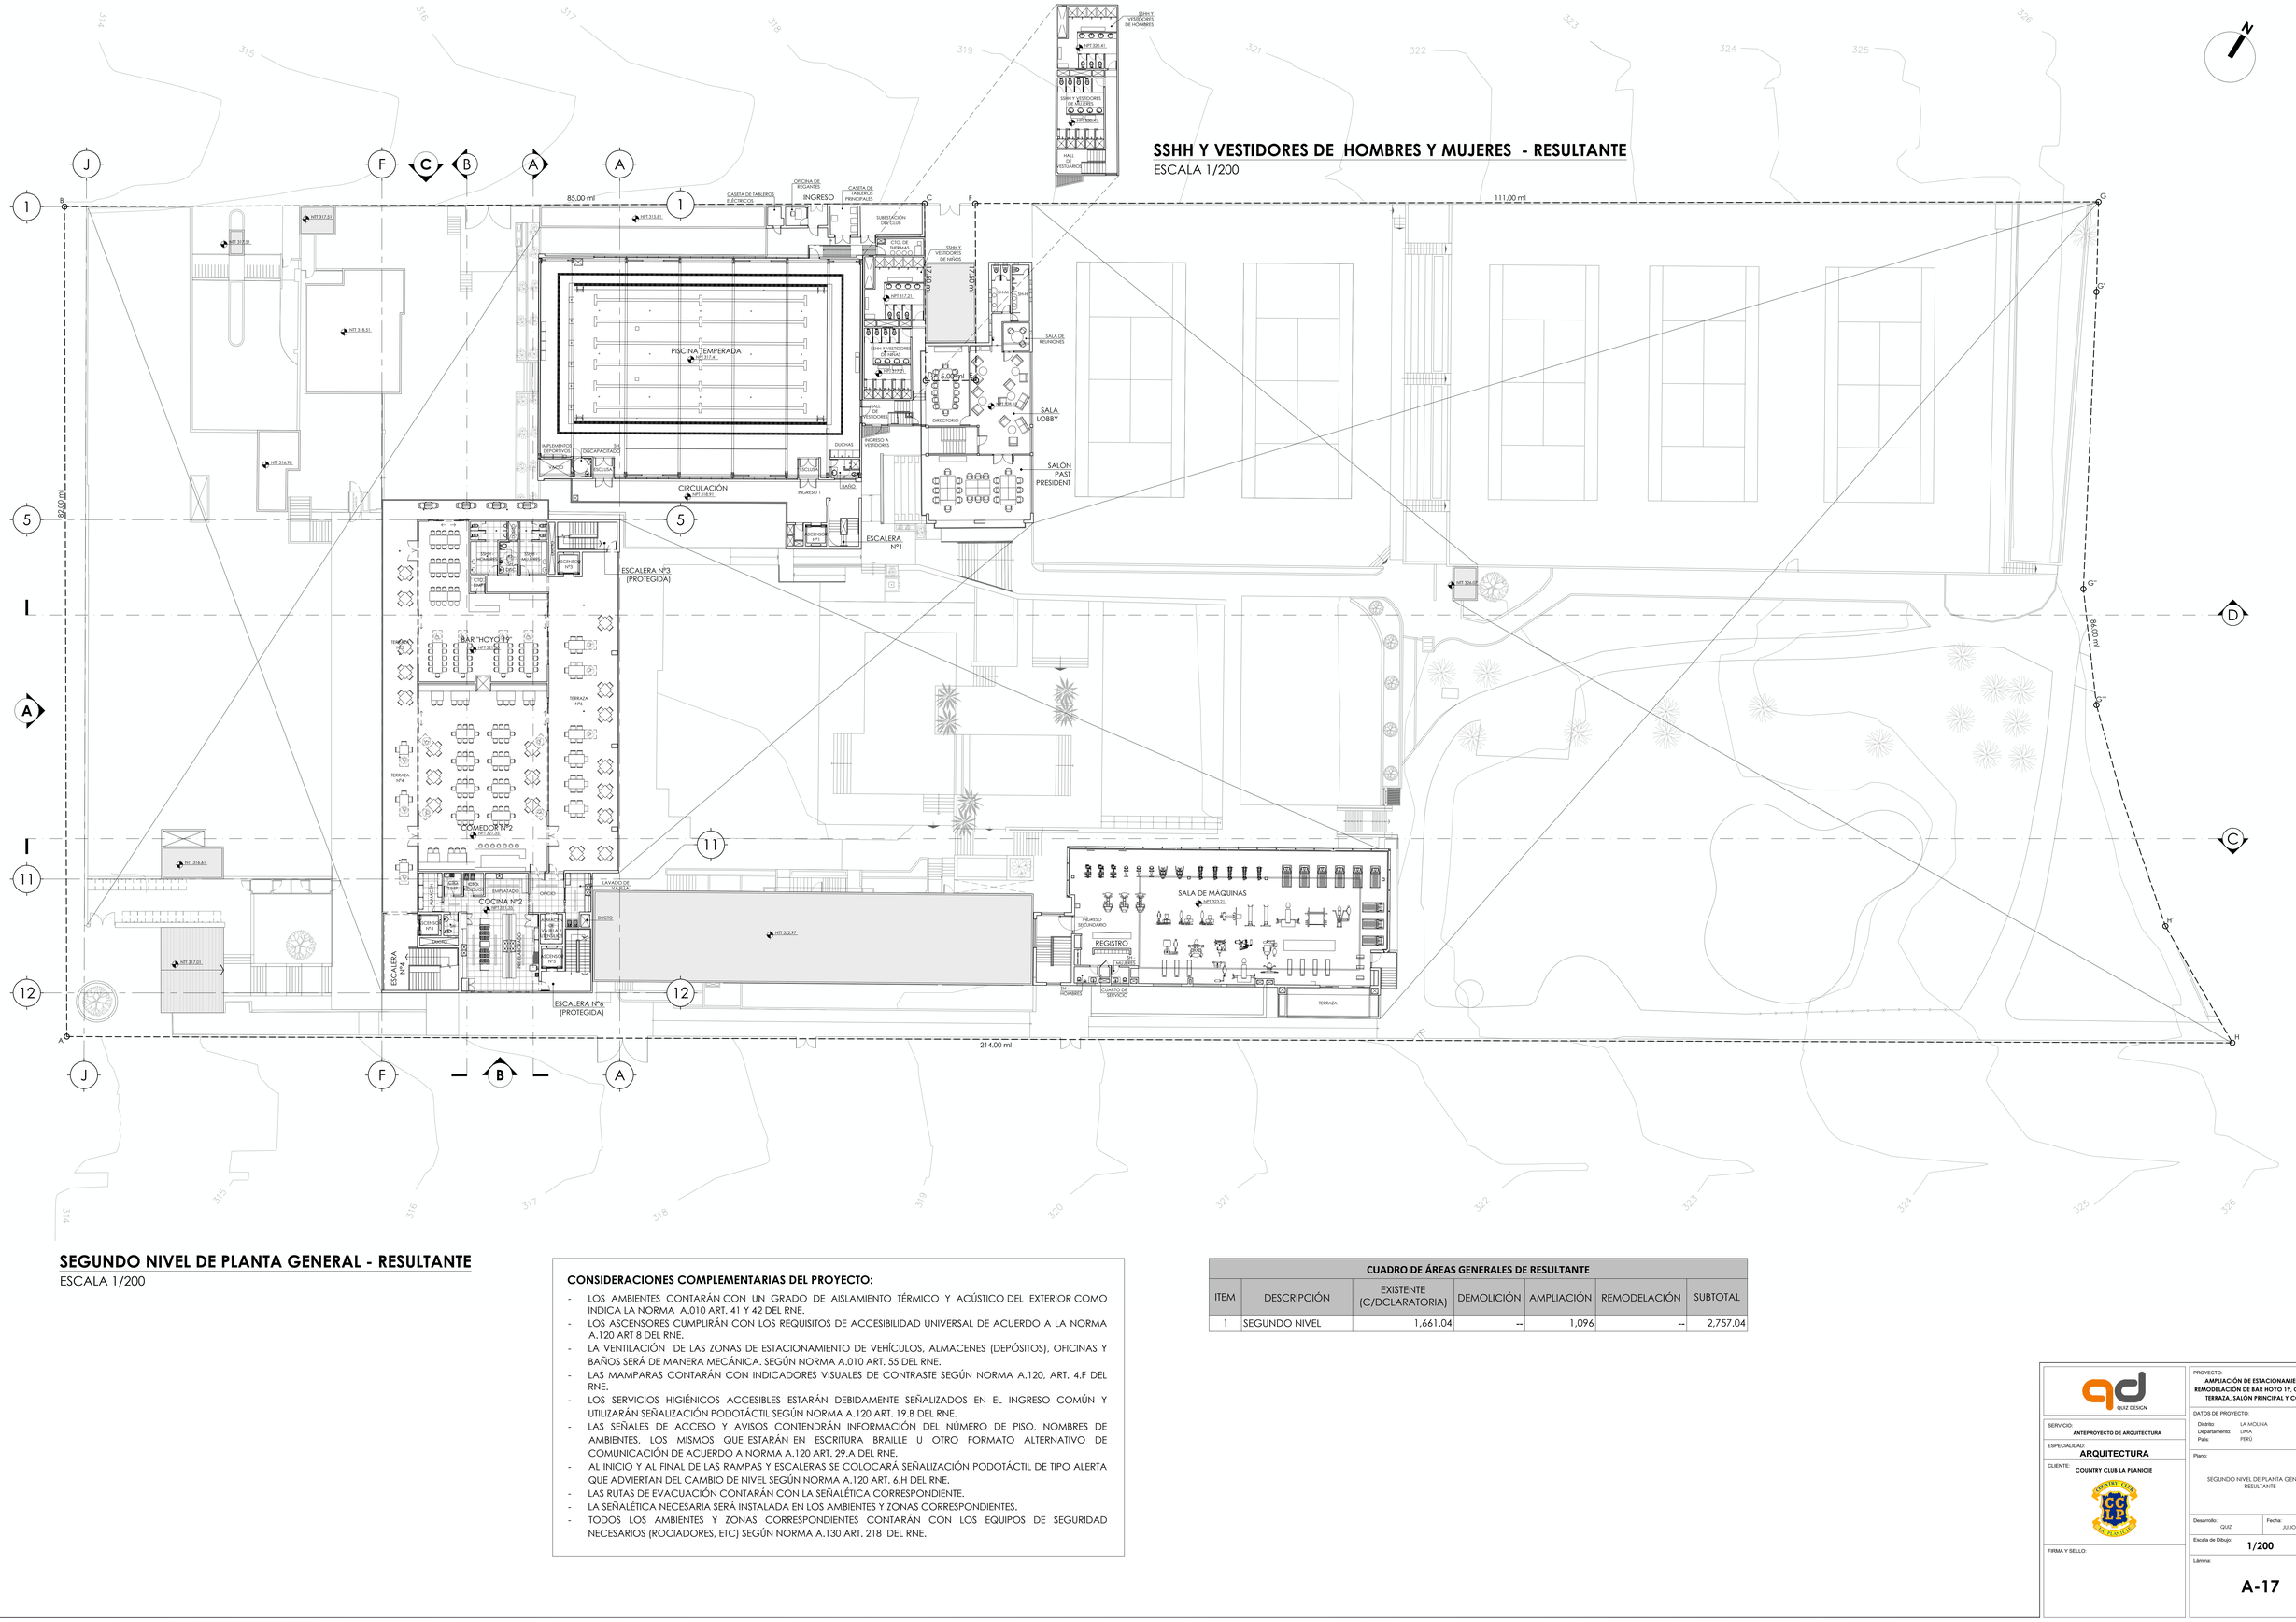

SSHH Y VESTIDORES DE HOMBRES Y MUJERES - RESULTANTE

ESCALA 1/200

SEGUNDO NIVEL DE PLANTA GENERAL - RESULTANTE

ESCALA 1/200

CONSIDERACIONES COMPLEMENTARIAS DEL PROYECTO:

- LOS AMBIENTES CONTARÁN CON UN GRADO DE AISLAMIENTO TÉRMICO Y ACÚSTICO DEL EXTERIOR COMO INDICA LA NORMA A.010 ART. 41 Y 42 DEL RNE.
- LOS ASCENSORES CUMPLIRÁN CON LOS REQUISITOS DE ACCESIBILIDAD UNIVERSAL DE ACUERDO A LA NORMA A.120 ART 8 DEL RNE.
- LA VENTILACIÓN DE LAS ZONAS DE ESTACIONAMIENTO DE VEHÍCULOS, ALMACENES (DEPÓSITOS), OFICINAS Y BAÑOS SERÁ DE MANERA MECÁNICA. SEGÚN NORMA A.010 ART. 55 DEL RNE.
- LAS MAMPARAS CONTARÁN CON INDICADORES VISUALES DE CONTRASTE SEGÚN NORMA A.120, ART. 4,F DEL RNE.
- LOS SERVICIOS HIGIÉNICOS ACCESIBLES ESTARÁN DEBIDAMENTE SEÑALIZADOS EN EL INGRESO COMÚN Y UTILIZARÁN SEÑALIZACIÓN PODOTÁCTIL SEGÚN NORMA A.120 ART. 19.B DEL RNE.
- LAS SEÑALES DE ACCESO Y AVISOS CONTENDRÁN INFORMACIÓN DEL NÚMERO DE PISO, NOMBRES DE AMBIENTES, LOS MISMOS QUE ESTARÁN EN ESCRITURA BRAILLE U OTRO FORMATO ALTERNATIVO DE COMUNICACIÓN DE ACUERDO A NORMA A.120 ART. 29.A DEL RNE.
- AL INICIO Y AL FINAL DE LAS RAMPAS Y ESCALERAS SE COLOCARÁ SEÑALIZACIÓN PODOTÁCTIL DE TIPO ALERTA QUE ADVIERTAN DEL CAMBIO DE NIVEL SEGÚN NORMA A.120 ART. 6.H DEL RNE.
- LAS RUTAS DE EVACUACIÓN CONTARÁN CON LA SEÑALÉTICA CORRESPONDIENTE.
- LA SEÑALÉTICA NECESARIA SERÁ INSTALADA EN LOS AMBIENTES Y ZONAS CORRESPONDIENTES.
- TODOS LOS AMBIENTES Y ZONAS CORRESPONDIENTES CONTARÁN CON LOS EQUIPOS DE SEGURIDAD NECESARIOS (ROCIADORES, ETC) SEGÚN NORMA A.130 ART. 218 DEL RNE.

CUADRO DE ÁREAS GENERALES DE RESULTANTE

ITEM	DESCRIPCIÓN	EXISTENTE (C/DCLARATORIA)	DEMOLICIÓN	AMPLIACIÓN	REMODELACIÓN	SUBTOTAL
1	SEGUNDO NIVEL	1,661.04	--	1,096	--	2,757.04

QUIZ DESIGN

SERVICIO: ANTEPROYECTO DE ARQUITECTURA

ESPECIALIDAD: ARQUITECTURA

CLIENTE: COUNTRY CLUB LA PLANICIE

FIRMA Y SELLO:

PROYECTO: AMPLIACIÓN DE ESTACIONAMIENTOS Y REMODELACIÓN DE BAR HOYO 19, COMEDOR, TERRAZA, SALÓN PRINCIPAL Y COCINA


DATOS DE PROYECTO:
Distrito: LA MOLINA
Departamento: LIMA
País: PERÚ

Plano: SEGUNDO NIVEL DE PLANTA GENERAL - RESULTANTE

Desarrollo: QUIZ
Fecha: JULIO - 2026

Escala de Dibujo: 1/200

Lámina: A-17

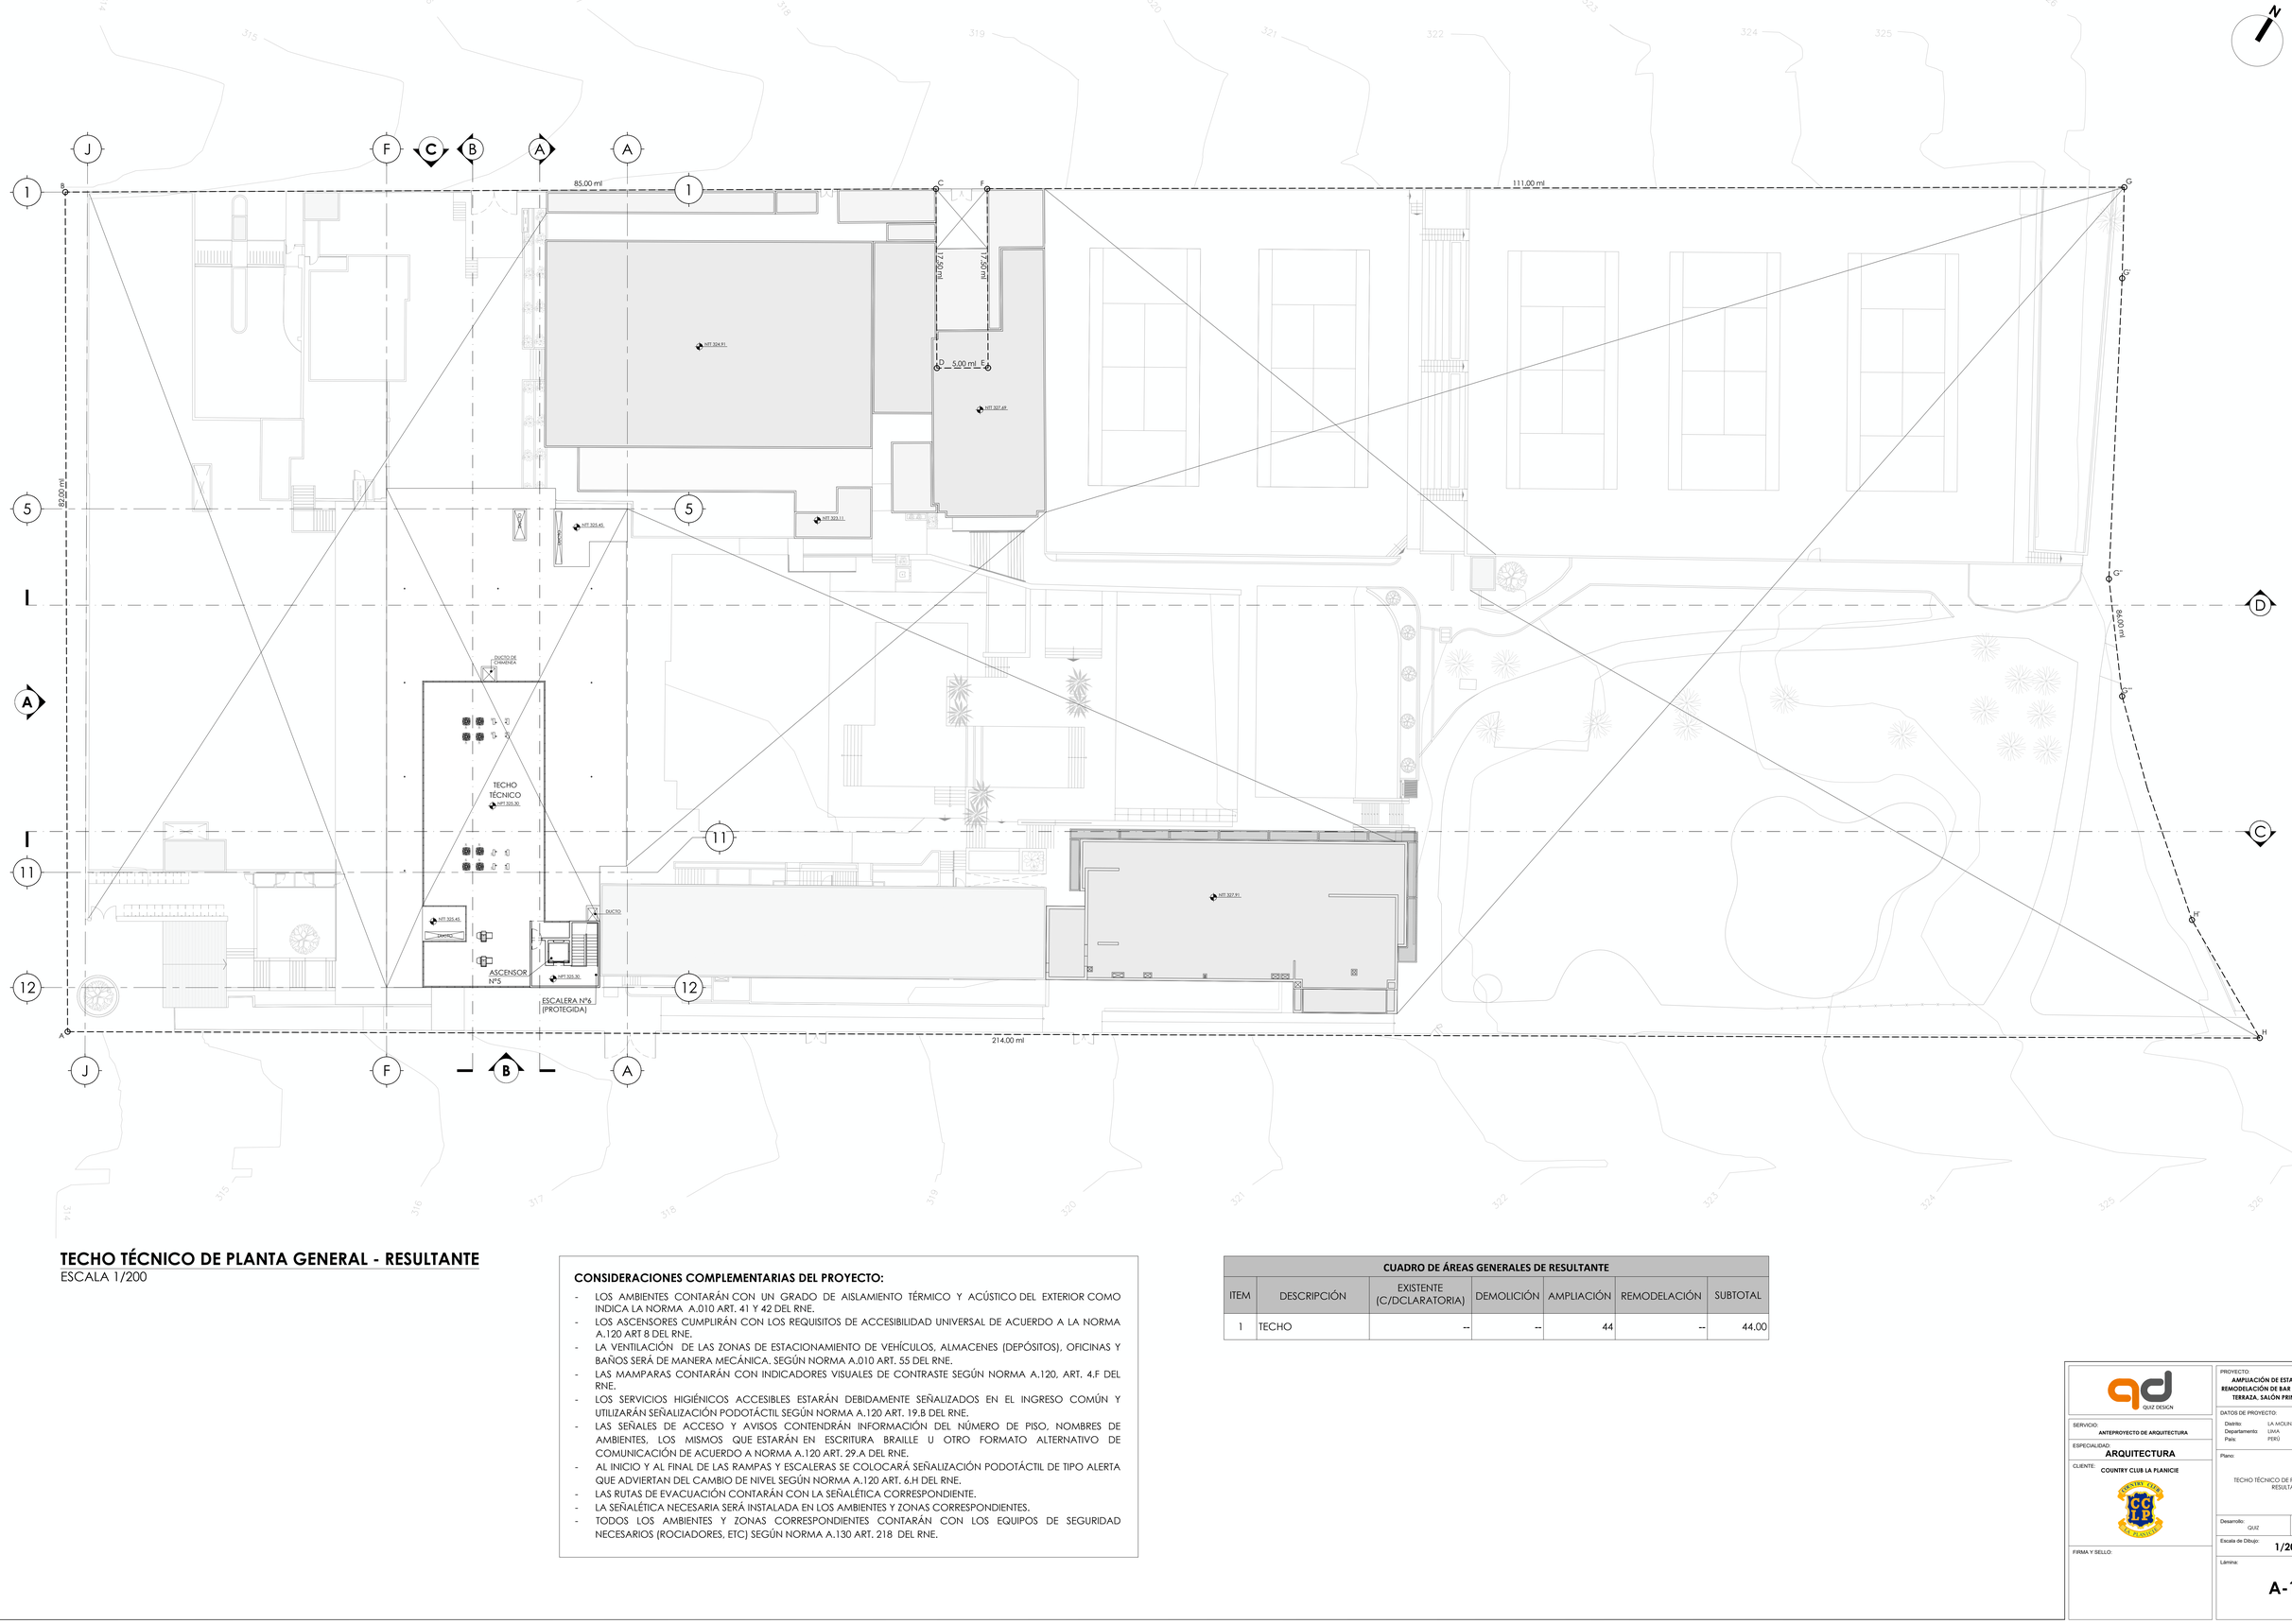

TECHO TÉCNICO DE PLANTA GENERAL - RESULTANTE

ESCALA 1/200

CONSIDERACIONES COMPLEMENTARIAS DEL PROYECTO:

- LOS AMBIENTES CONTARÁN CON UN GRADO DE AISLAMIENTO TÉRMICO Y ACÚSTICO DEL EXTERIOR COMO INDICA LA NORMA A.010 ART. 41 Y 42 DEL RNE.
- LOS ASCENSORES CUMPLIRÁN CON LOS REQUISITOS DE ACCESIBILIDAD UNIVERSAL DE ACUERDO A LA NORMA A.120 ART 8 DEL RNE.
- LA VENTILACIÓN DE LAS ZONAS DE ESTACIONAMIENTO DE VEHÍCULOS, ALMACENES (DEPÓSITOS), OFICINAS Y BAÑOS SERÁ DE MANERA MECÁNICA, SEGÚN NORMA A.010 ART. 55 DEL RNE.
- LAS MAMPARAS CONTARÁN CON INDICADORES VISUALES DE CONTRASTE SEGÚN NORMA A.120, ART. 4.F DEL RNE.
- LOS SERVICIOS HIGIÉNICOS ACCESIBLES ESTARÁN DEBIDAMENTE SEÑALIZADOS EN EL INGRESO COMÚN Y UTILIZARÁN SEÑALIZACIÓN PODOTÁCTIL SEGÚN NORMA A.120 ART. 19.B DEL RNE.
- LAS SEÑALES DE ACCESO Y AVISOS CONTENDRÁN INFORMACIÓN DEL NÚMERO DE PISO, NOMBRES DE AMBIENTES, LOS MISMOS QUE ESTARÁN EN ESCRITURA BRAILLE U OTRO FORMATO ALTERNATIVO DE COMUNICACIÓN DE ACUERDO A NORMA A.120 ART. 29.A DEL RNE.
- AL INICIO Y AL FINAL DE LAS RAMPAS Y ESCALERAS SE COLOCARÁ SEÑALIZACIÓN PODOTÁCTIL DE TIPO ALERTA QUE ADVIERTAN DEL CAMBIO DE NIVEL SEGÚN NORMA A.120 ART. 6.H DEL RNE.
- LAS RUTAS DE EVACUACIÓN CONTARÁN CON LA SEÑALÉTICA CORRESPONDIENTE.
- LA SEÑALÉTICA NECESARIA SERÁ INSTALADA EN LOS AMBIENTES Y ZONAS CORRESPONDIENTES.
- TODOS LOS AMBIENTES Y ZONAS CORRESPONDIENTES CONTARÁN CON LOS EQUIPOS DE SEGURIDAD NECESARIOS (ROCIADORES, ETC) SEGÚN NORMA A.130 ART. 218 DEL RNE.

CUADRO DE ÁREAS GENERALES DE RESULTANTE

ITEM	DESCRIPCIÓN	EXISTENTE (C/DCLARATORIA)	DEMOLICIÓN	AMPLIACIÓN	REMODELACIÓN	SUBTOTAL
1	TECHO	--	--	44	--	44.00

QUIZ DESIGN

SERVICIO: **ANTEPROYECTO DE ARQUITECTURA**

ESPECIALIDAD: **ARQUITECTURA**

CLIENTE: **COUNTRY CLUB LA PLANICIE**

FIRMA Y SELLO:

PROYECTO: **AMPLIACIÓN DE ESTACIONAMIENTOS Y REMODELACIÓN DE BAR HOYO 19, COMEDOR, TERRAZA, SALÓN PRINCIPAL Y COCINA**


DATOS DE PROYECTO:
Distrito: LA MOLINA
Departamento: LIMA
País: PERÚ

Plano: TECHO TÉCNICO DE PLANTA GENERAL - RESULTANTE

Desarrollo: QUIZ
Fecha: JULIO - 2026

Escala de Dibujo: **1/200**

Lámina: **A-18**

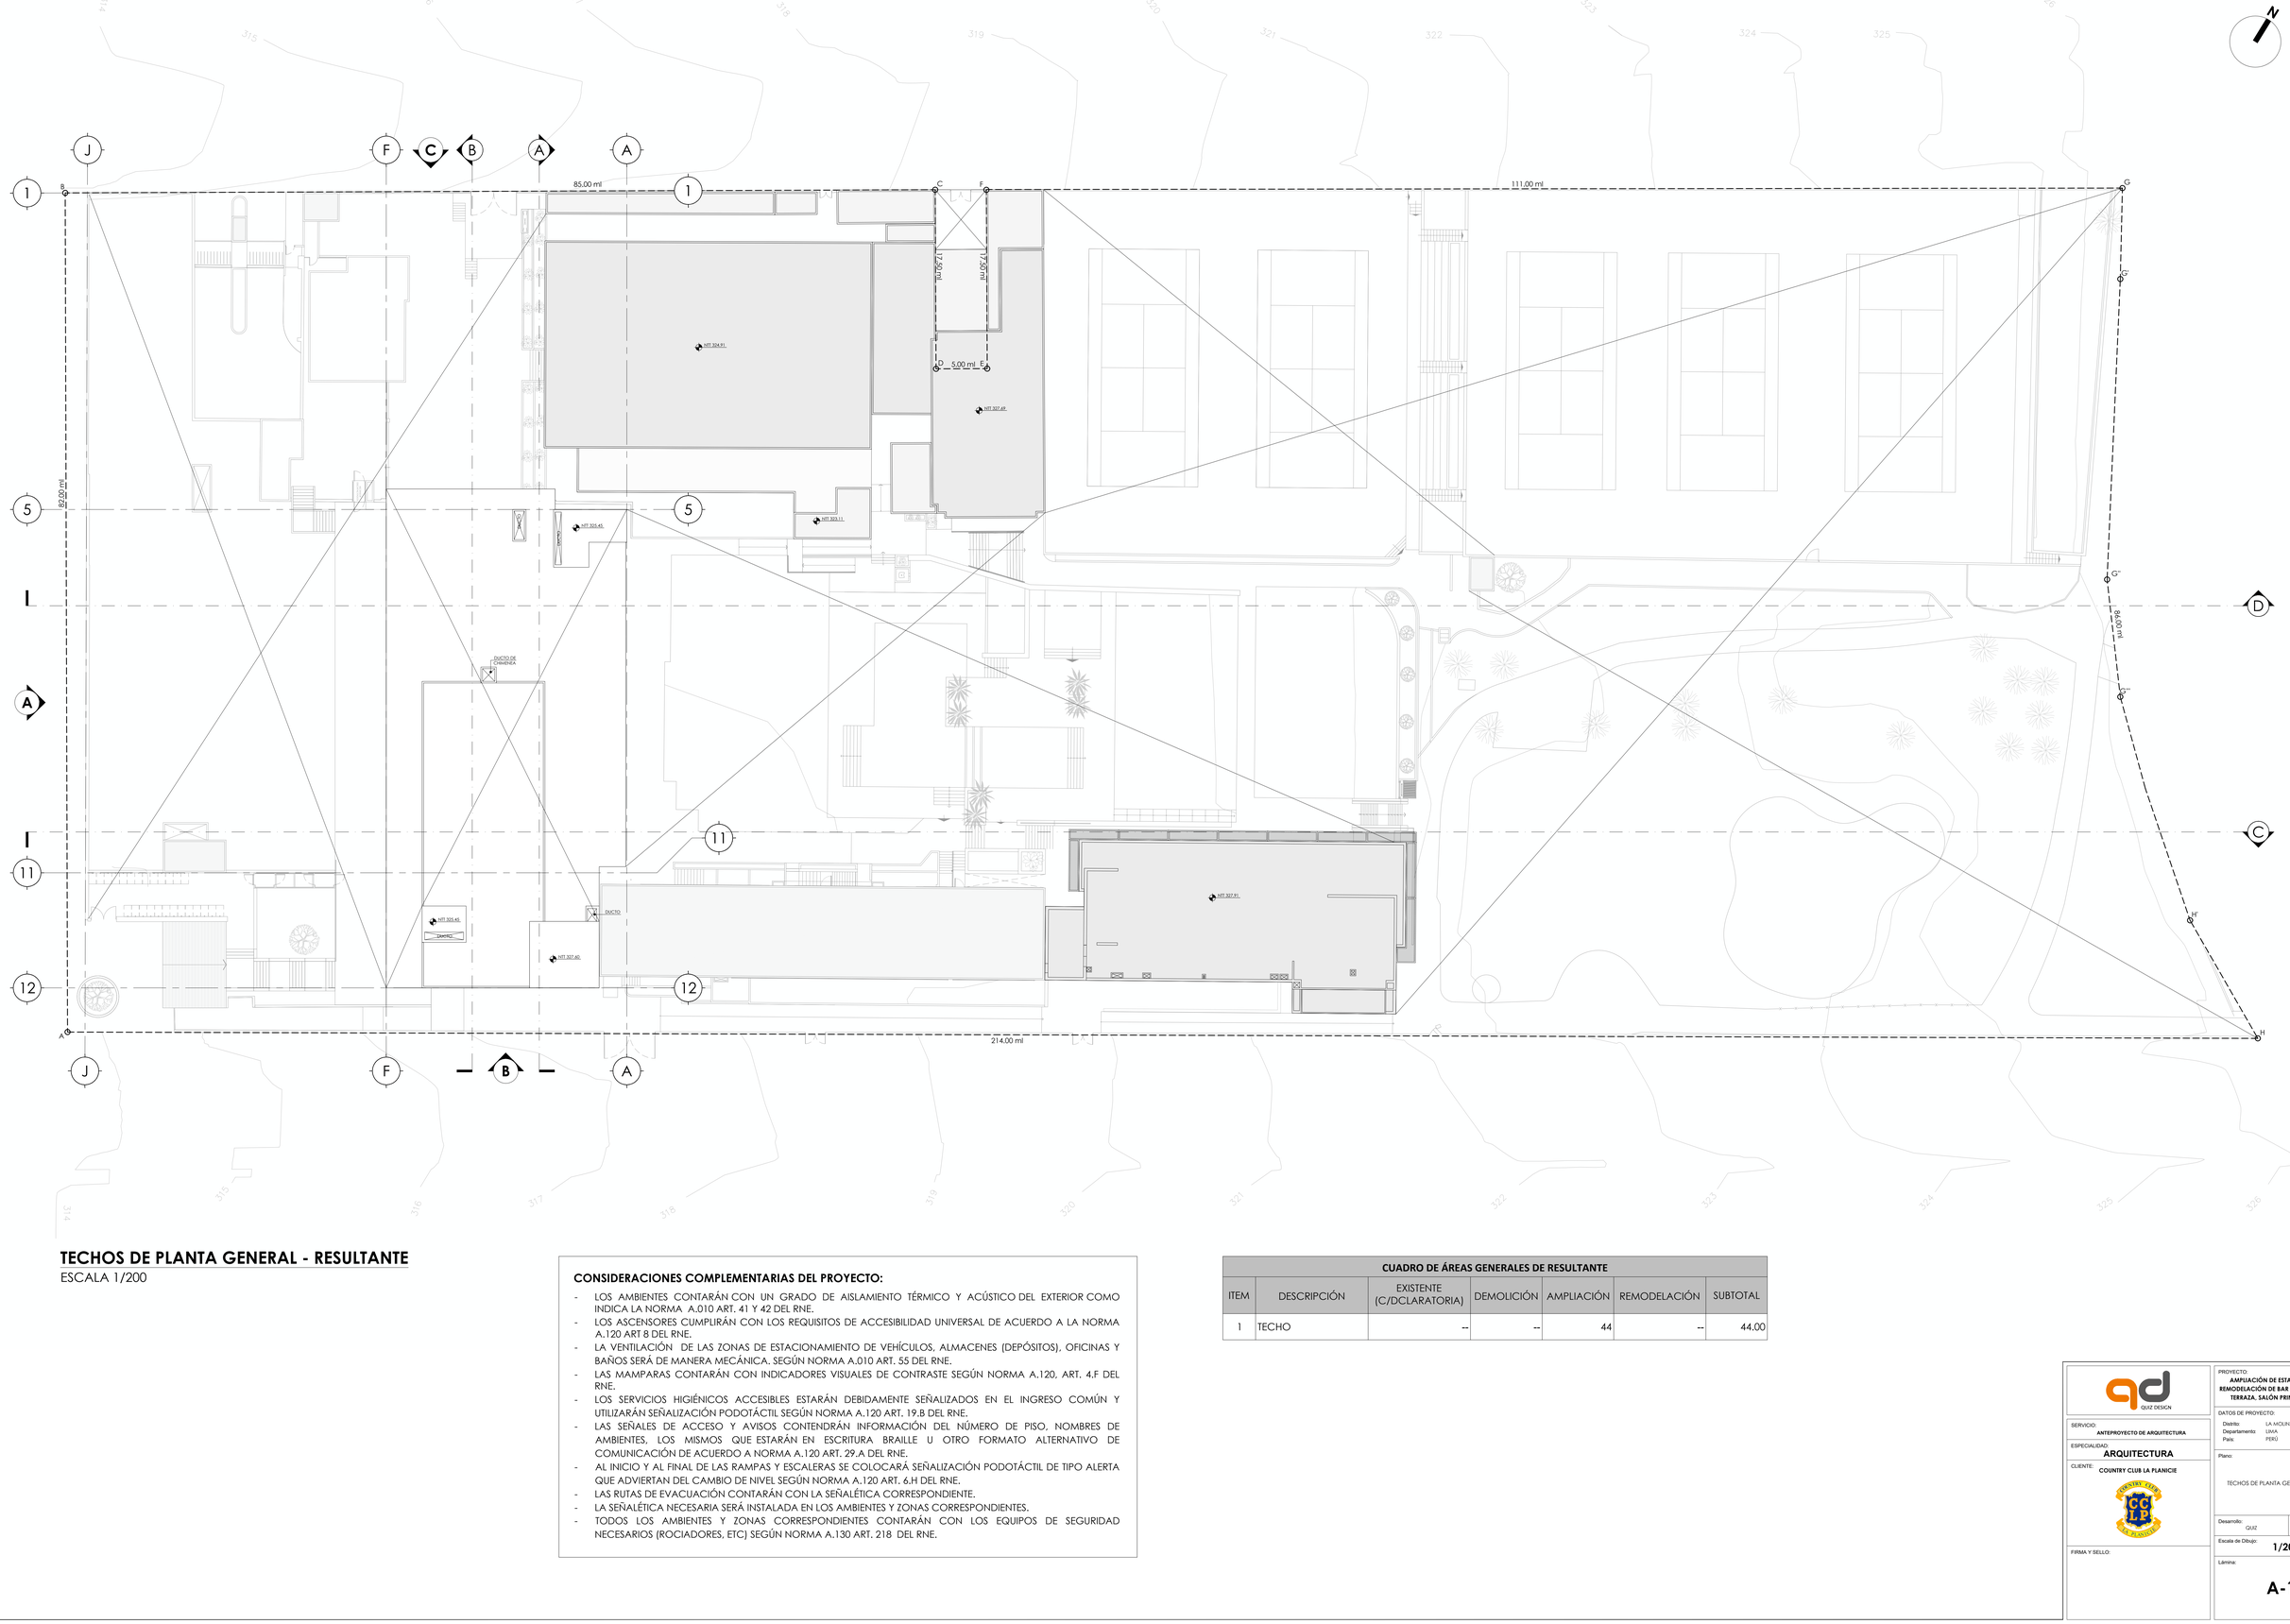

TECHOS DE PLANTA GENERAL - RESULTANTE

ESCALA 1/200

CONSIDERACIONES COMPLEMENTARIAS DEL PROYECTO:

- LOS AMBIENTES CONTARÁN CON UN GRADO DE AISLAMIENTO TÉRMICO Y ACÚSTICO DEL EXTERIOR COMO INDICA LA NORMA A.010 ART. 41 Y 42 DEL RNE.
- LOS ASCENSORES CUMPLIRÁN CON LOS REQUISITOS DE ACCESIBILIDAD UNIVERSAL DE ACUERDO A LA NORMA A.120 ART 8 DEL RNE.
- LA VENTILACIÓN DE LAS ZONAS DE ESTACIONAMIENTO DE VEHÍCULOS, ALMACENES (DEPÓSITOS), OFICINAS Y BAÑOS SERÁ DE MANERA MECÁNICA. SEGÚN NORMA A.010 ART. 55 DEL RNE.
- LAS MAMPARAS CONTARÁN CON INDICADORES VISUALES DE CONTRASTE SEGÚN NORMA A.120, ART. 4.F DEL RNE.
- LOS SERVICIOS HIGIÉNICOS ACCESIBLES ESTARÁN DEBIDAMENTE SEÑALIZADOS EN EL INGRESO COMÚN Y UTILIZARÁN SEÑALIZACIÓN PODOTÁCTIL SEGÚN NORMA A.120 ART. 19.B DEL RNE.
- LAS SEÑALES DE ACCESO Y AVISOS CONTENDRÁN INFORMACIÓN DEL NÚMERO DE PISO, NOMBRES DE AMBIENTES, LOS MISMOS QUE ESTARÁN EN ESCRITURA BRAILLE U OTRO FORMATO ALTERNATIVO DE COMUNICACIÓN DE ACUERDO A NORMA A.120 ART. 29.A DEL RNE.
- AL INICIO Y AL FINAL DE LAS RAMPAS Y ESCALERAS SE COLOCARÁ SEÑALIZACIÓN PODOTÁCTIL DE TIPO ALERTA QUE ADVIERTAN DEL CAMBIO DE NIVEL SEGÚN NORMA A.120 ART. 6.H DEL RNE.
- LAS RUTAS DE EVACUACIÓN CONTARÁN CON LA SEÑALÉTICA CORRESPONDIENTE.
- LA SEÑALÉTICA NECESARIA SERÁ INSTALADA EN LOS AMBIENTES Y ZONAS CORRESPONDIENTES.
- TODOS LOS AMBIENTES Y ZONAS CORRESPONDIENTES CONTARÁN CON LOS EQUIPOS DE SEGURIDAD NECESARIOS (ROCIADORES, ETC) SEGÚN NORMA A.130 ART. 218 DEL RNE.

CUADRO DE ÁREAS GENERALES DE RESULTANTE

ITEM	DESCRIPCIÓN	EXISTENTE (C/DCLARATORIA)	DEMOLICIÓN	AMPLIACIÓN	REMODELACIÓN	SUBTOTAL
1	TECHO	--	--	44	--	44.00

QUIZ DESIGN

SERVICIO: **ANTEPROYECTO DE ARQUITECTURA**

ESPECIALIDAD: **ARQUITECTURA**

CLIENTE: **COUNTRY CLUB LA PLANICIE**

FIRMA Y SELLO:

PROYECTO: **AMPLIACIÓN DE ESTACIONAMIENTOS Y REMODELACIÓN DE BAR HOYO 19, COMEDOR, TERRAZA, SALÓN PRINCIPAL Y COCINA**


DATOS DE PROYECTO:
Distrito: LA MOLINA
Departamento: LIMA
País: PERÚ

Plano: TECHOS DE PLANTA GENERAL - RESULTANTE

Desarrollo: QUIZ
Fecha: JULIO - 2026


Escala de Dibujo: **1/200**

Lámina: **A-19**

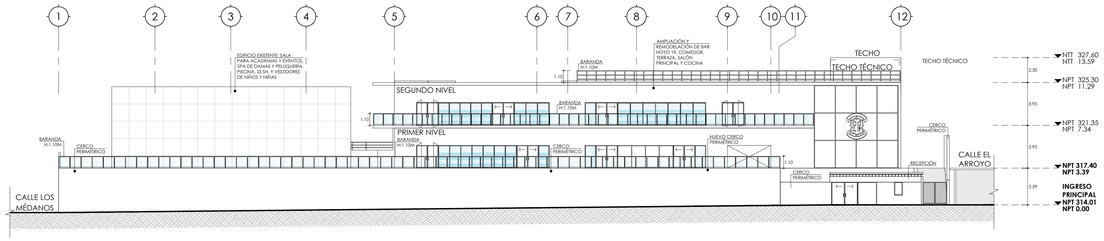


ELEVACIÓN A (ALAMEDA JOSE LEÓN BARANDIARAN) - RESULTANTE

ESCALA 1/200

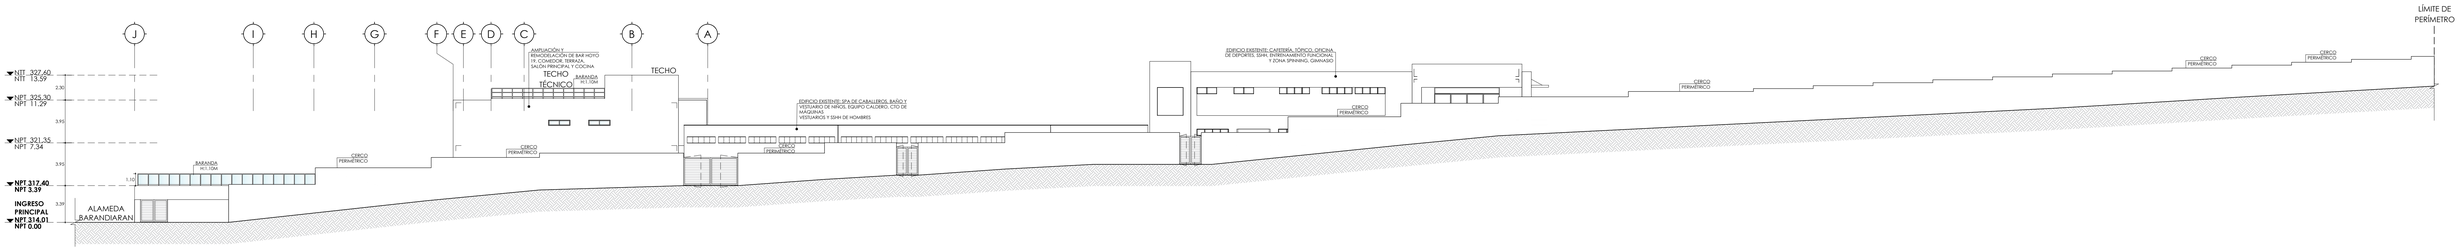

ELEVACIÓN B (CALLE EL ARROYO) - RESULTANTE

ESCALA 1/200

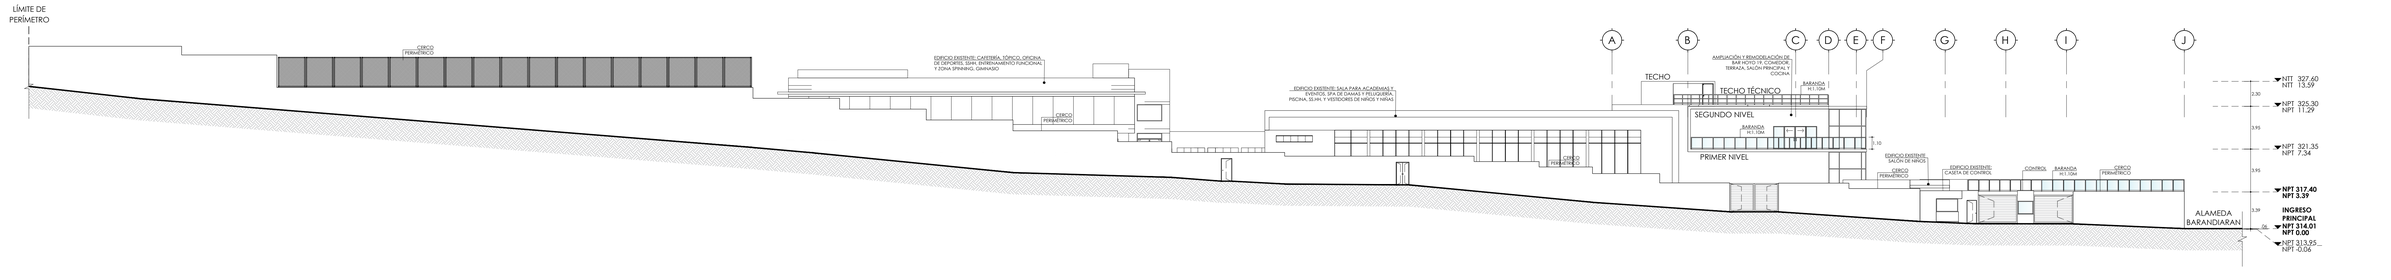

ELEVACIÓN C (CALLE LOS MÉDANOS) - RESULTANTE

ESCALA 1/200

QUIZ DESIGN

SERVICIO:
ANTEPROYECTO DE ARQUITECTURA

ESPECIALIDAD:
ARQUITECTURA

CLIENTE:
COUNTRY CLUB LA PLANICIE

FIRMA Y SELLO:

PROYECTO:
AMPLIACIÓN DE ESTACIONAMIENTOS Y REMODELACIÓN DE BAR HOYO 19, COMEDOR, TERRAZA, SALÓN PRINCIPAL Y COCINA

DATOS DE PROYECTO:

Distrito:	LA MOLINA
Departamento:	LIMA
País:	PERÚ

Plano:


ELEVACIONES DE PLANTA GENERAL DE AMPLIACIÓN Y REMODELACIÓN DE BAR HOYO 19, COMEDOR, TERRAZA, SALÓN PRINCIPAL Y COCINA - RESULTANTE

Desarrollo: QUIZ	Fecha: JULIO - 2026

Escala de Dibujo: **1/200**


Lámina:

A-20

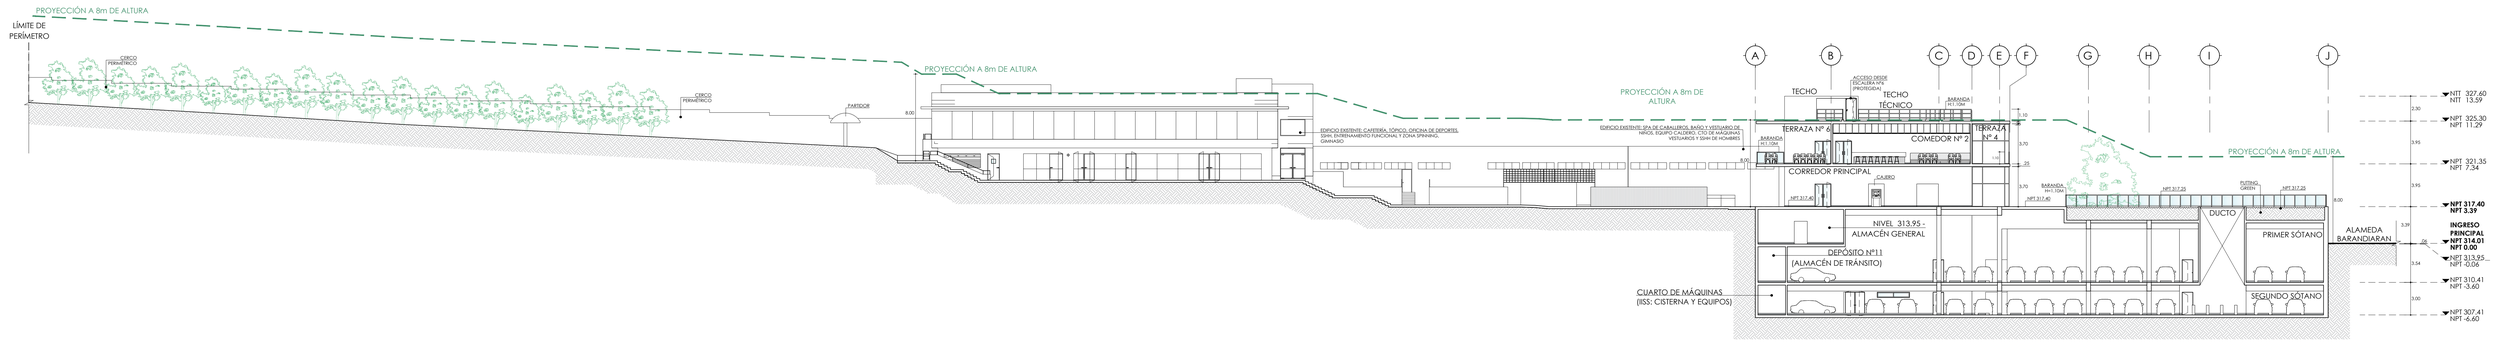


CORTE C - RESULTANTE

ESCALA 1/200

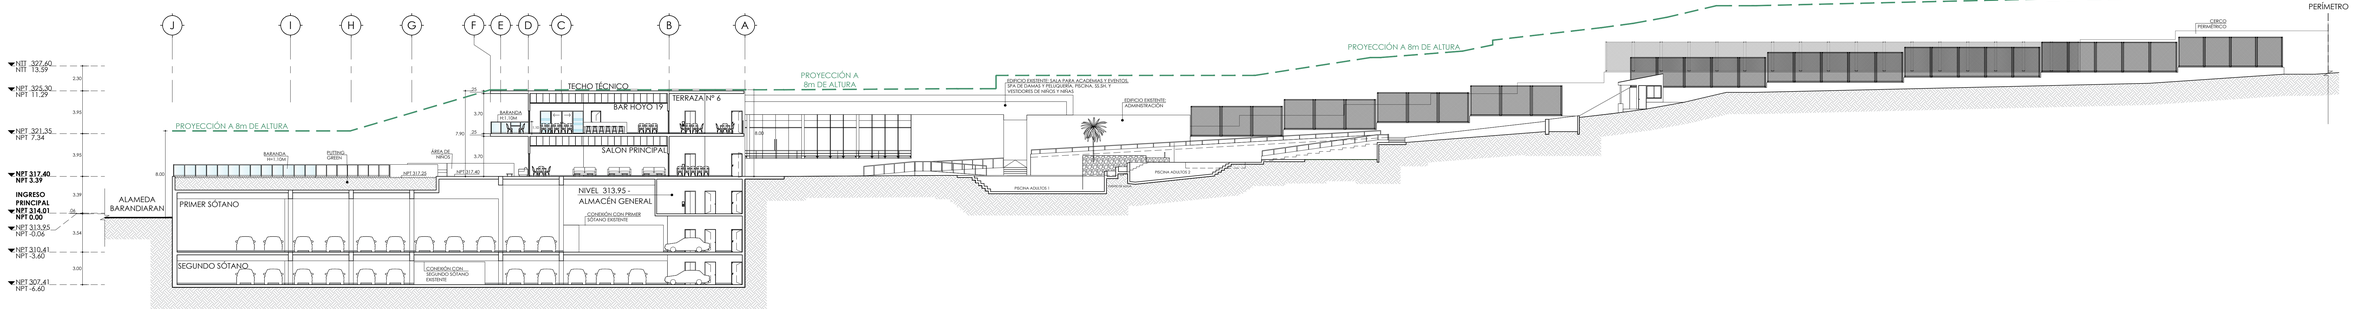


CORTE D - RESULTANTE

ESCALA 1/200

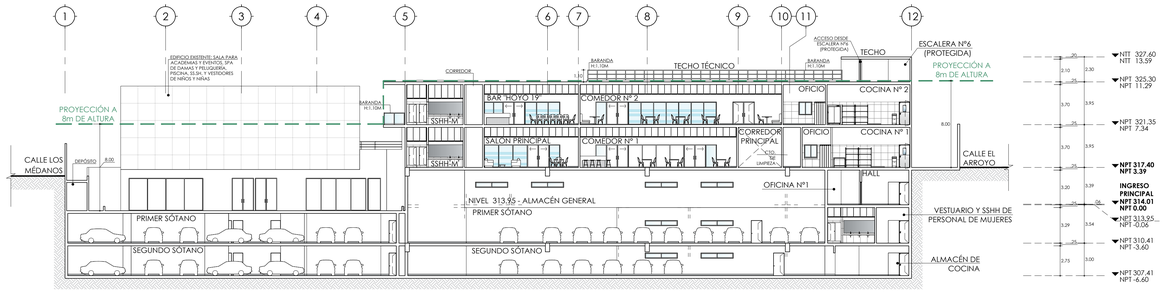

CORTE A - RESULTANTE

ESCALA 1/200

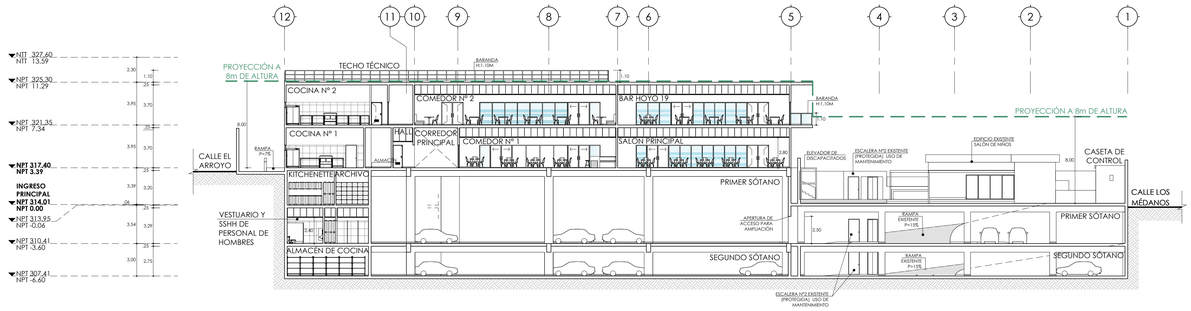

CORTE B - RESULTANTE

ESCALA 1/200

QUIZ DESIGN

SERVICIO: ANTEPROYECTO DE ARQUITECTURA

ESPECIALIDAD: **ARQUITECTURA**

CLIENTE: **COUNTRY CLUB LA PLANICIE**

FIRMA Y SELLO:

PROYECTO: **AMPLIACIÓN DE ESTACIONAMIENTOS Y REMODELACIÓN DE BAR HOYO 19, COMEDOR, TERRAZA, SALÓN PRINCIPAL Y COCINA**

DATOS DE PROYECTO:
Distrito: LA MOLINA
Departamento: LIMA
País: PERÚ

Plano: CORTES DE PLANTA GENERAL DE AMPLIACIÓN Y REMODELACIÓN DE BAR HOYO 19, COMEDOR, TERRAZA, SALÓN PRINCIPAL Y COCINA - RESULTANTE

Desarrollo: QUIZ | Fecha: JULIO - 2026

Escala de Dibujo: **1/200**

Lámina: **A-21**